



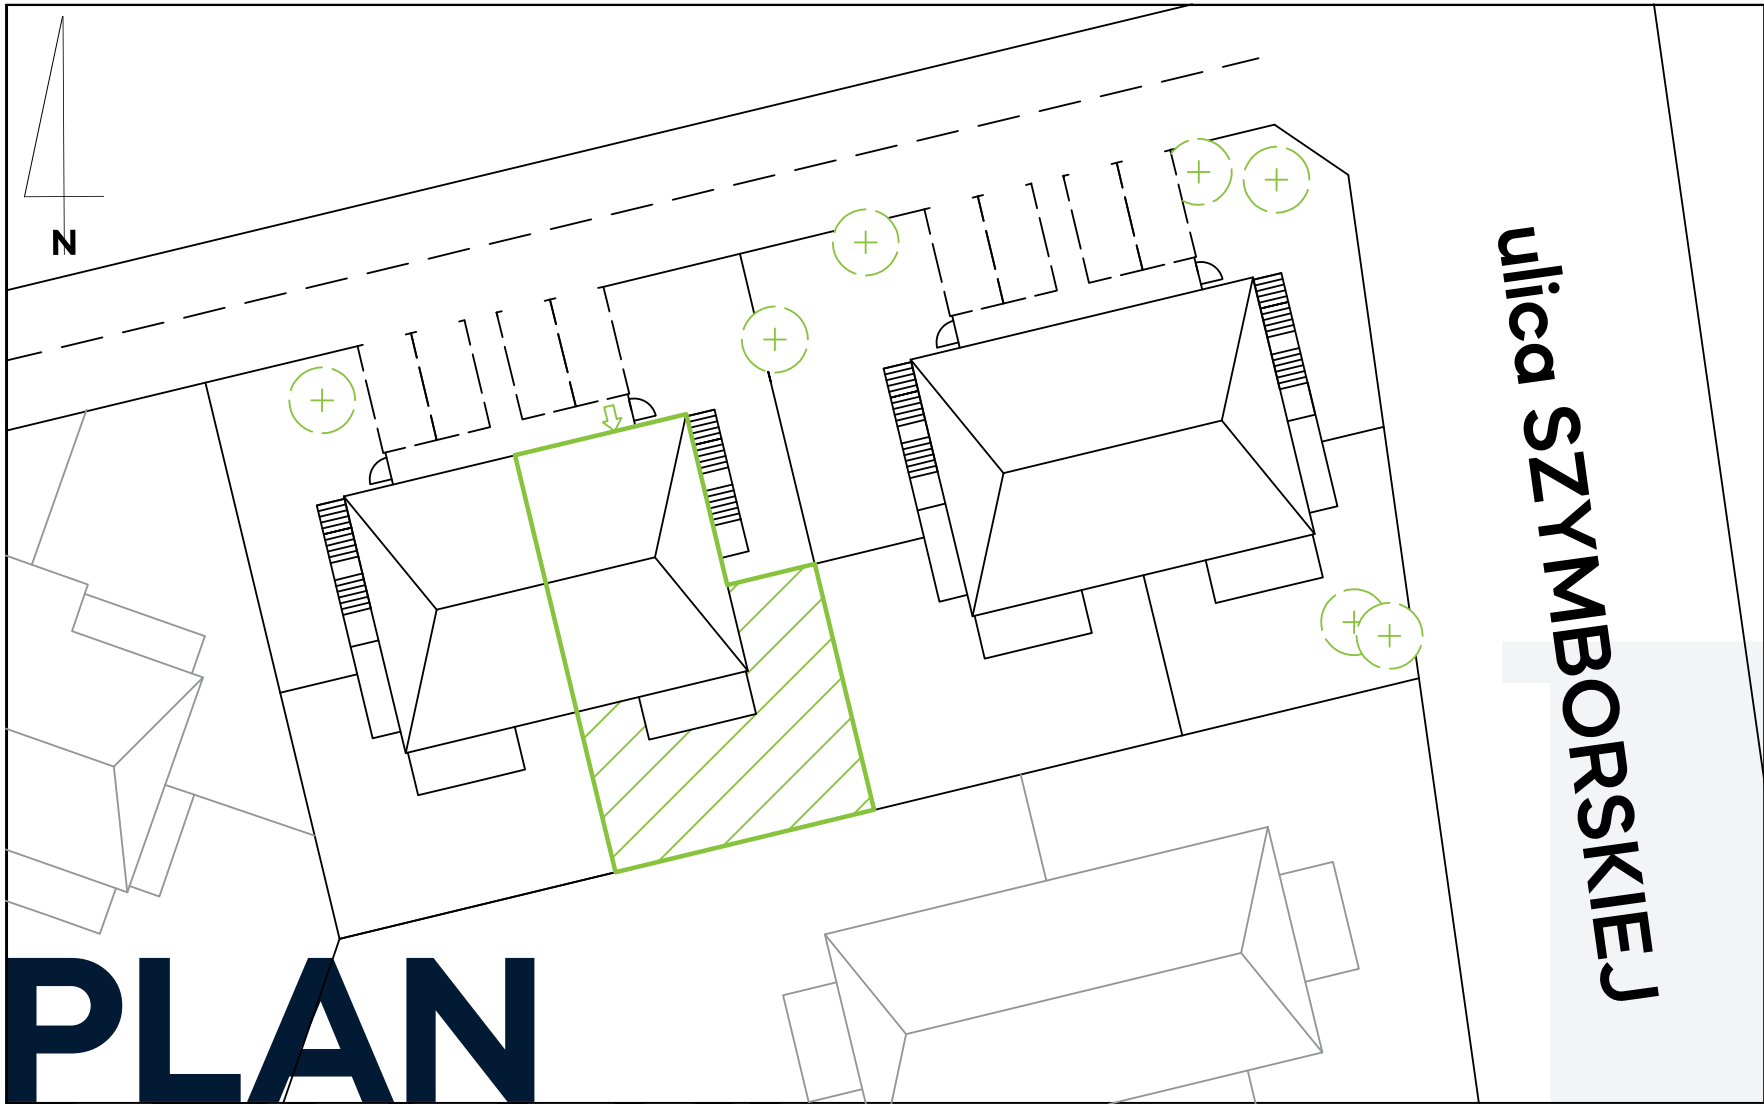

PLAN DZIAŁKI

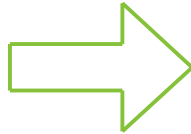

LEGENDA:

- 

WEJŚCIE DO LOKALU
- 180

240

SZEROKOŚĆ W ŚWIETLE MURU
WYSOKOŚĆ W ŚWIETLE MURU
- ŚCIANY DZIAŁOWE (12 CM)
- ŚCIANY KONSTRUKCYJNE (24 CM)
- ŚCIANY ZEWNĘTRZNE (44 CM)

skala 1:100

0

1



2

3

4

5m

NINIEJSZA KARTA LOKALU ZOSTAŁA OPRACOWANA NA PODSTAWIE PROJEKTU BUDOWLANEGO. NIE STANOWI ONA BEZBŁĘDNego ODWZOROWANIA POWSTAŁEGO LOKALU MIESZKALNEGO. KARTA SŁUŻY WSKAZANIU POŁOŻENIA PROJEKTOWANYCH POMIESZCZEŃ LOKALU OPRACOWANYCH W OPARCIU O PROJEKT BUDOWLANy. W TOKU DAŁSZEgo PROJEKTOWANIA MOGĄ WYSTĄPIĆ NIEWIELKIE ZMIANY W STOSUNKU DO INFORMACJI ZAWARTYCH W NINEJSZEJ KARCIE. KARTA TA NIE STANOWI WIĄZĄCEgo OPISU PREZENTOWANEGO OBIEKTU. PROJEKT CHRONIONY PRAWEM AUTORSKIM. NIE PRZEZNACZONY DO CELÓW WYKONAWCZYCH.

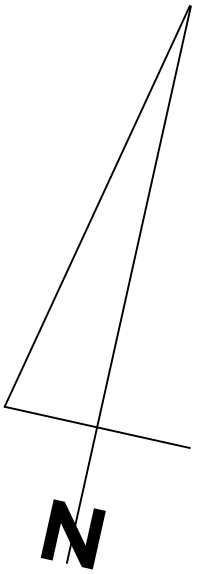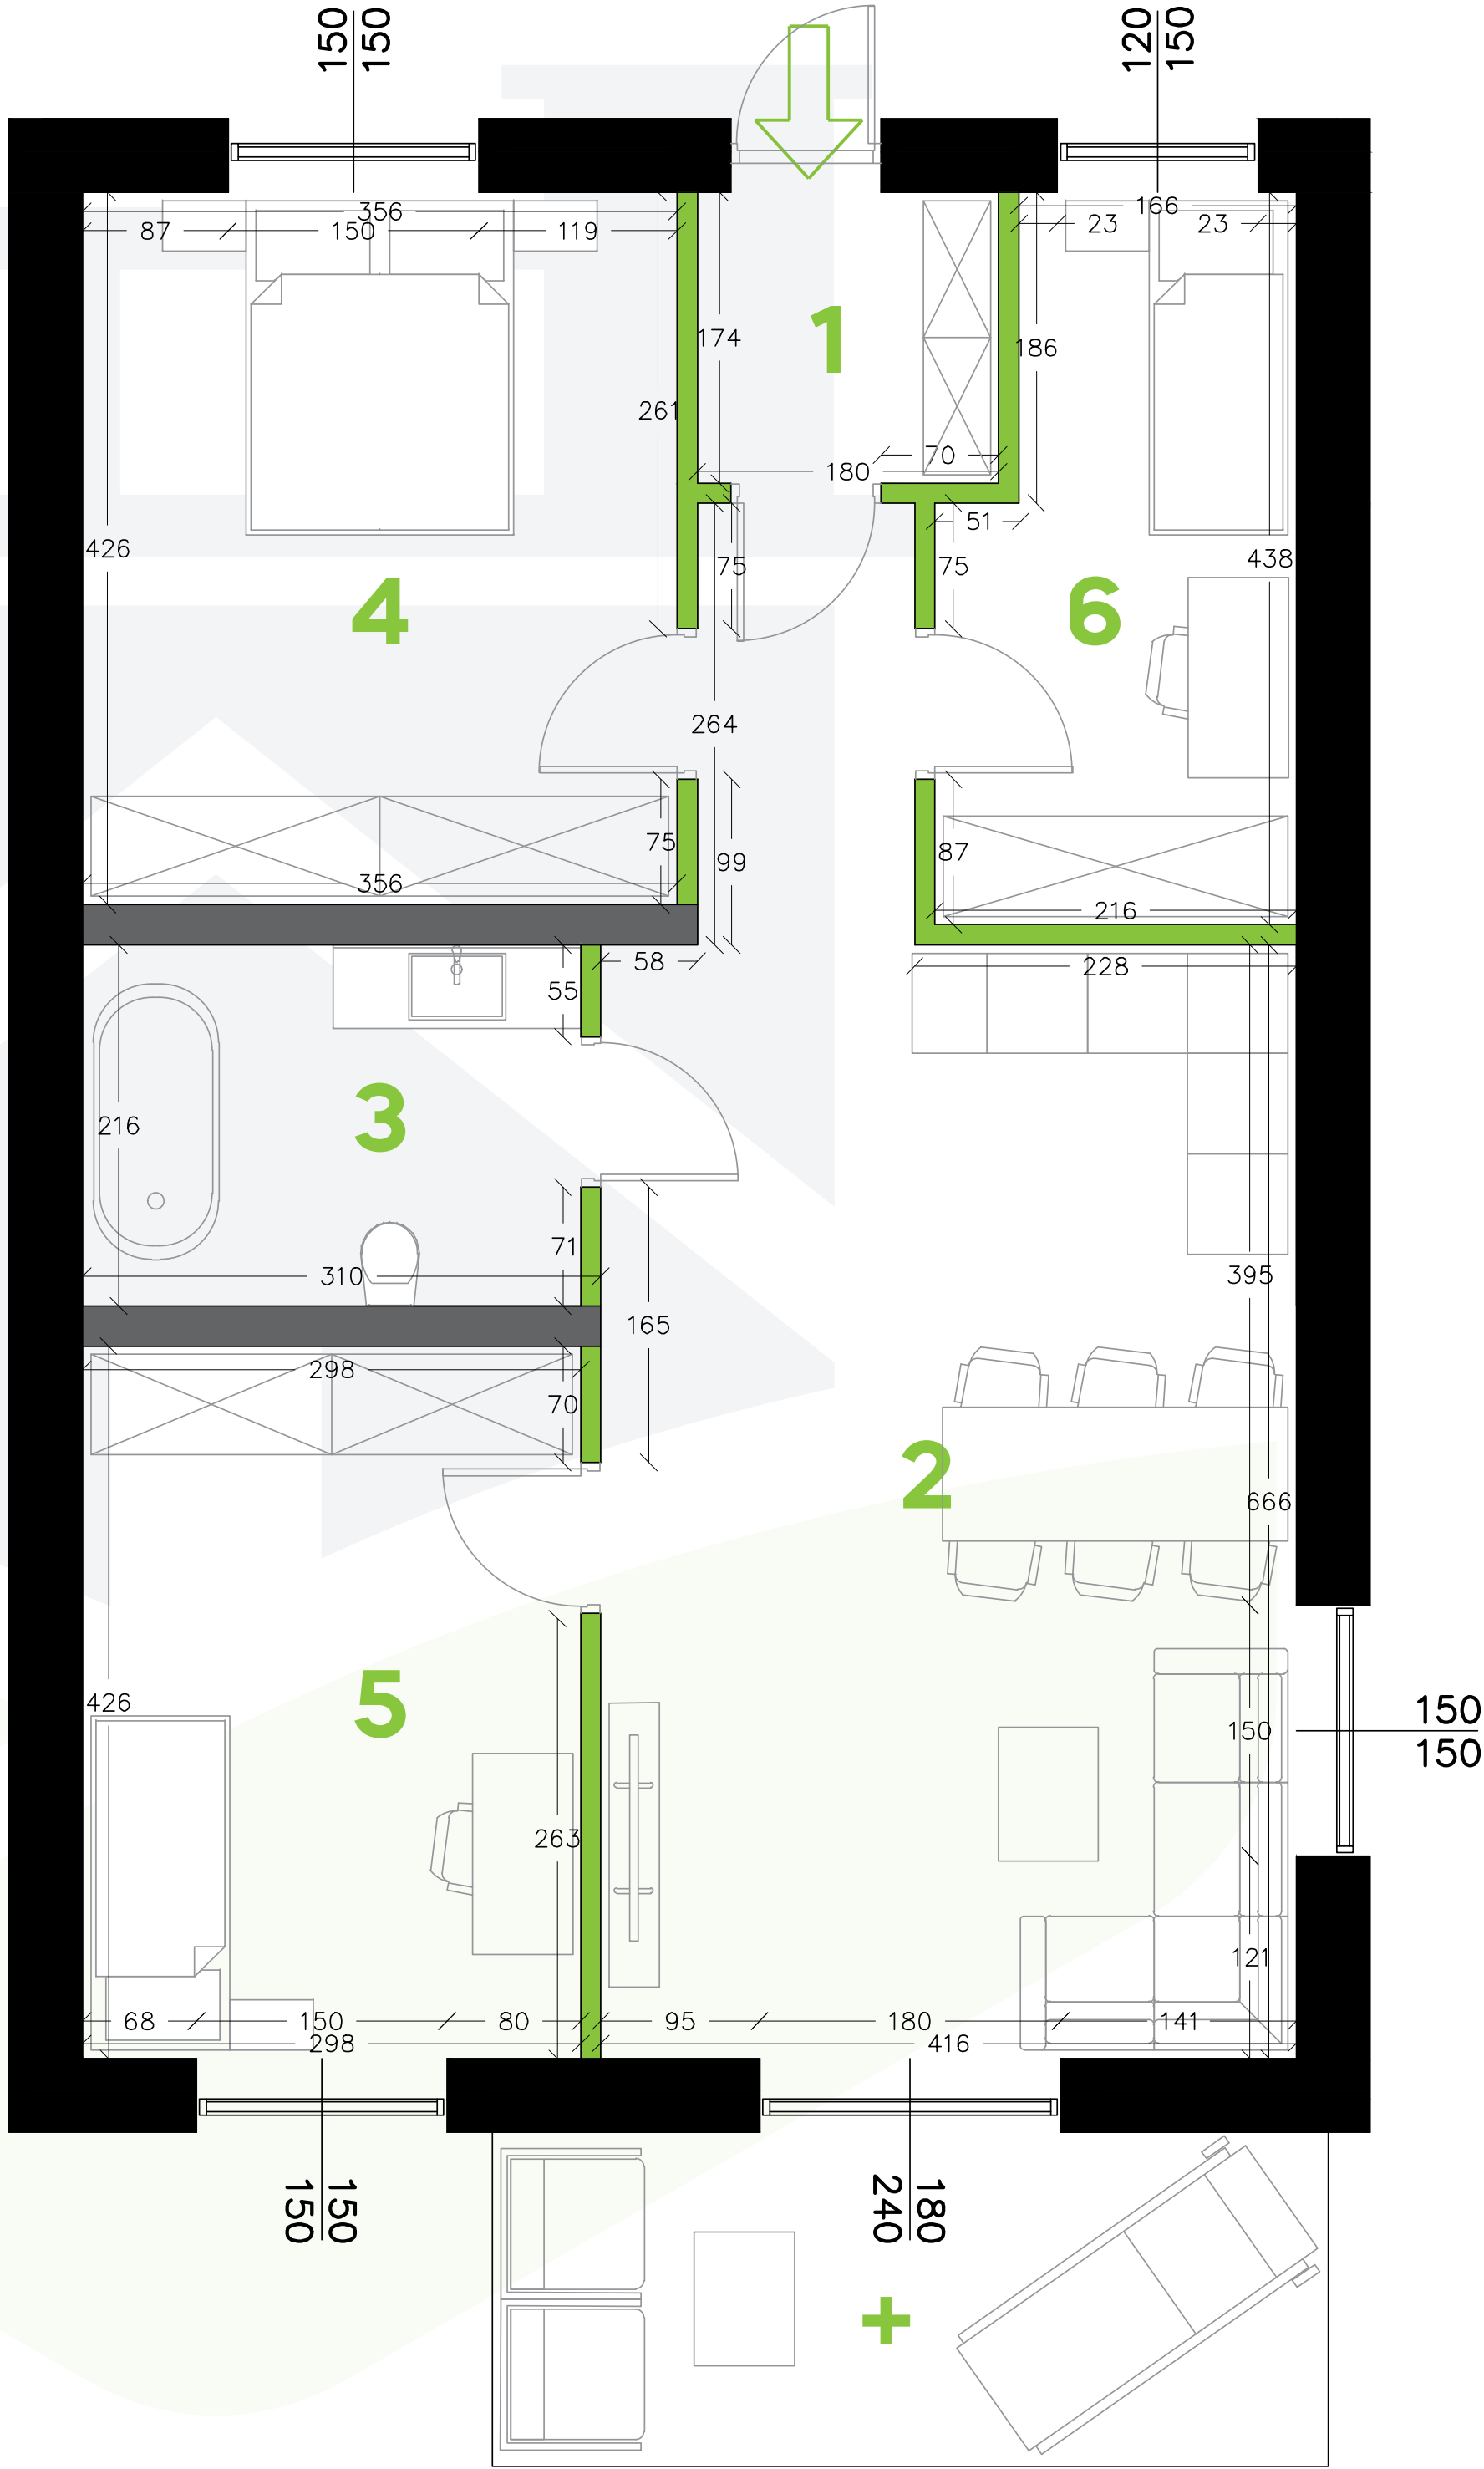

MIESZKANIE PARTEROWE Z OGRODEM

Wichrowe Wzgórze

OSIEDLE MIESZKANIOWE

BUDOWA DWÓCH BUDYNKÓW MIESZKALNYCH JEDNORODZINNYCH W ZABUDOWIE BLIŹNIACZEJ WRAZ Z NIEZBĘDNĄ INFRASTRUKTURĄ

4.1	POWIERZCHNIA LOKALU:	77,1 m ²
	POWIERZCHNIA TARASU:	10 m ²
	POWIERZCHNIA OGRODU:	107 m ²

ZESTAWIENIE POMIESZCZEŃ

1	WIATROŁAP	3,14 m ²
2	KUCHNIA/SALON	31,14 m ²
3	ŁAZIENKA	6,44 m ²
4	SYPIALNIA	15,15 m ²
5	SYPIALNIA	12,69 m ²
6	SYPIALNIA	8,54 m ²
		= 77,1 m ²

POWIERZCHNIA DODATKOWA

+	TARAS	10 m ²
+	OGRÓD	107 m ²
+	MIEJSCE POSTOJOWE	1 szt.
		= 130 m ²

INWESTOR:

SIESTA SPÓŁKA Z OGRANICZONĄ ODPOWIEDZIALNOŚCIĄ

NIP 9141570566
KRS 0000794446
REGON 383875718

T: 669 434 582
E: BIURO@SIESTADEVELOPER.COM
A: RYCERSKA 2/30, 57-100 STRZELIN