
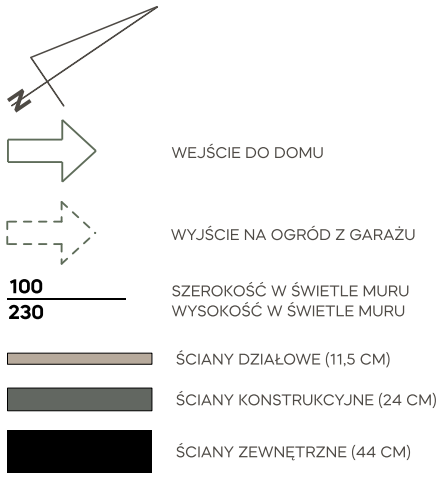
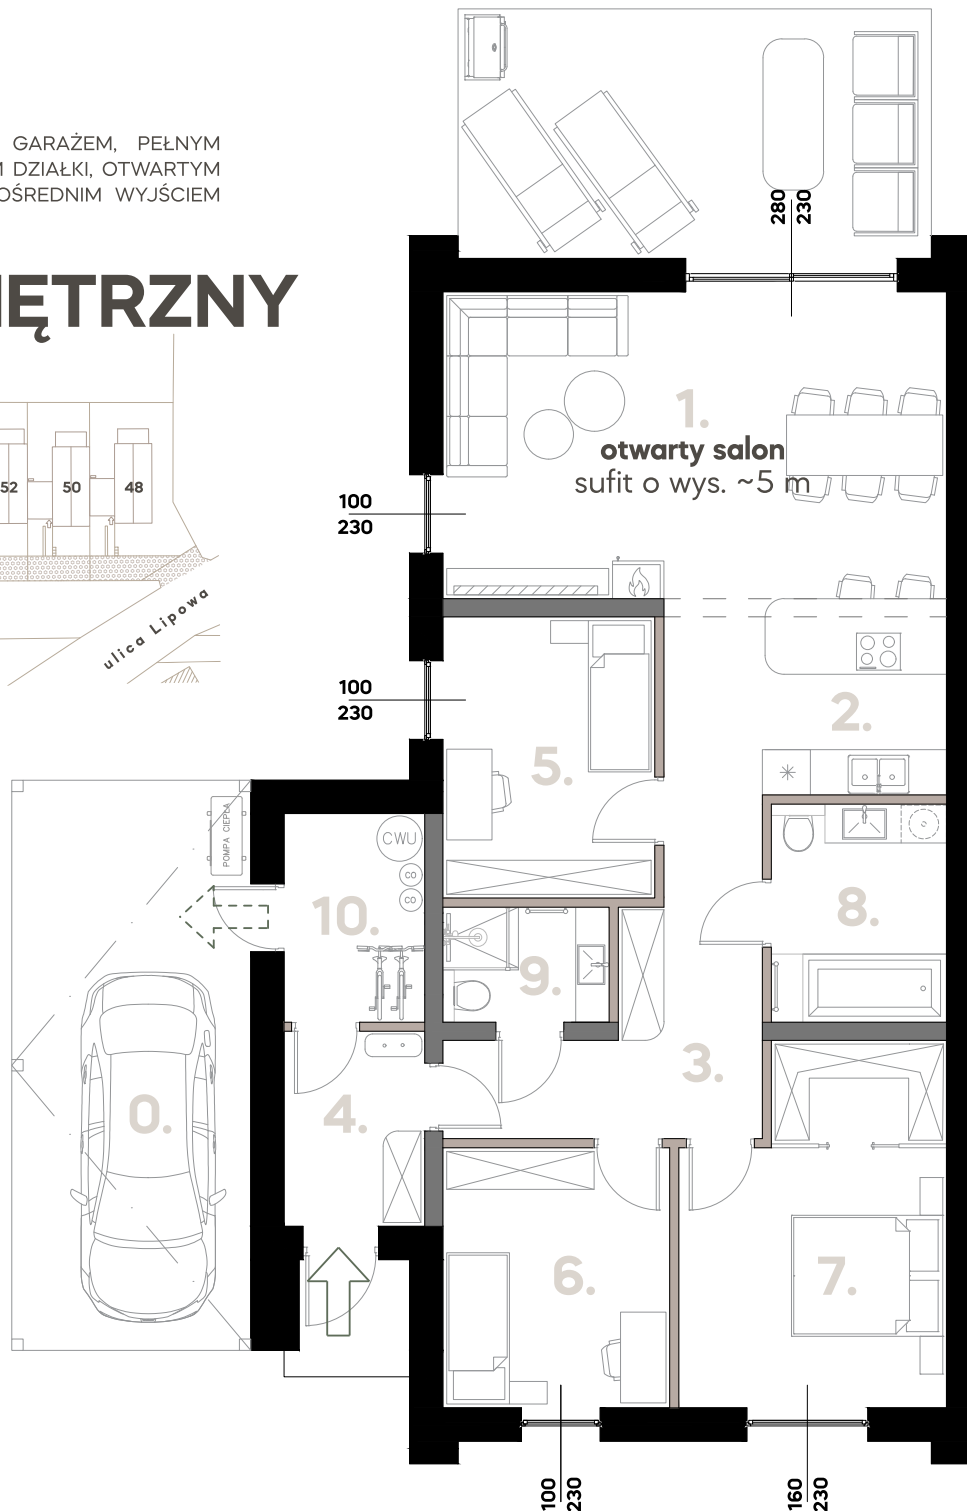


ulica Lipowa

54

PARTEROWY DOM Z GARAŻEM, PEŁNYM ZAGOSPODAROWANIEM DZIAŁKI, OTWARTYM SALONEM ORAZ BEZPOŚREDNIM WYJŚCIEM NA OGRÓD Z TARASEM

SEGMENT ZEWNĘTRZNY

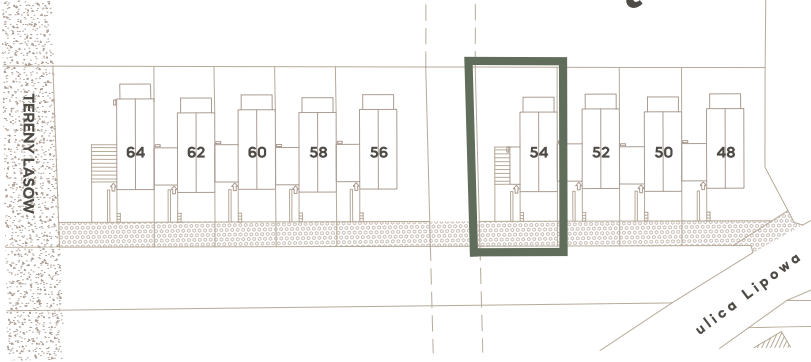

skala 1:100



DOMY PRZY STARYM KAMIENIOŁOMIE GĘSINIEC

- a. dom **103,6 m²**
- b. działka **499 m²**
+79 m² pasa komunikacyjnego (służebność)
- c. taras **20,5 m²**

	[m ²]
strefa dzienna	
1. salon (wys. ~5 m)	27
2. kuchnia	9,7
3. komunikacja	10,7
4. przedsiónek	4,8
strefa prywatna	
5. pokój	10,4
6. pokój	10,3
7. pokój z garderobą	15,5
strefa sanitarna	
8. łazienka duża	6,7
9. łazienka mała	3,4
10. pom. gospodarcze	5,1
0. wiata	103,6
	23,8

NINIEJSZA KARTA LOKALU ZOSTAŁA OPRACOWANA NA PODSTAWIE PROJEKTU BUDOWLANEGO. NIE STANOWI ONA BEZBŁĘDNEGO ODWZOROWANIA POWSTAŁEGO DOMU JEDNORODZINNEGO. KARTA SŁUŻY WSKAZANIU POŁOŻENIA PROJEKTOWANYCH POMIESZCZEŃ DOMU OPRACOWANYCH W OPARCIU O PROJEKT BUDOWLANY. W TOKU DAJSZEGO PROJEKTOWANIA MOGĄ WYSTĄPIĆ NIENIEWIELKIE ZMIANY W STOSUNKU DO INFORMACJI ZAWARTYCH W NINIEJSZEJ KARCIE. KARTA TA NIE STANOWI WIĄŻĄCEGO OPISU PREZENTOWANEGO OBIEKTU. PROJEKT CHRONIONY PRAWEM AUTORSKIM. NIE PRZEZNACZONY DO CELÓW WYKONAWCZYCH.

SIESTA SPÓŁKA Z OGRANICZONĄ ODPOWIEDZIALNOŚCIĄ
 NIP 9141570566 T: +48 669 434 582
 KRS 0000794446 E: BIURO@SIESTADEVELOPER.COM
 REGON 383875718 A: RYCERSKA 2/30, 57-100 STRZELIN