




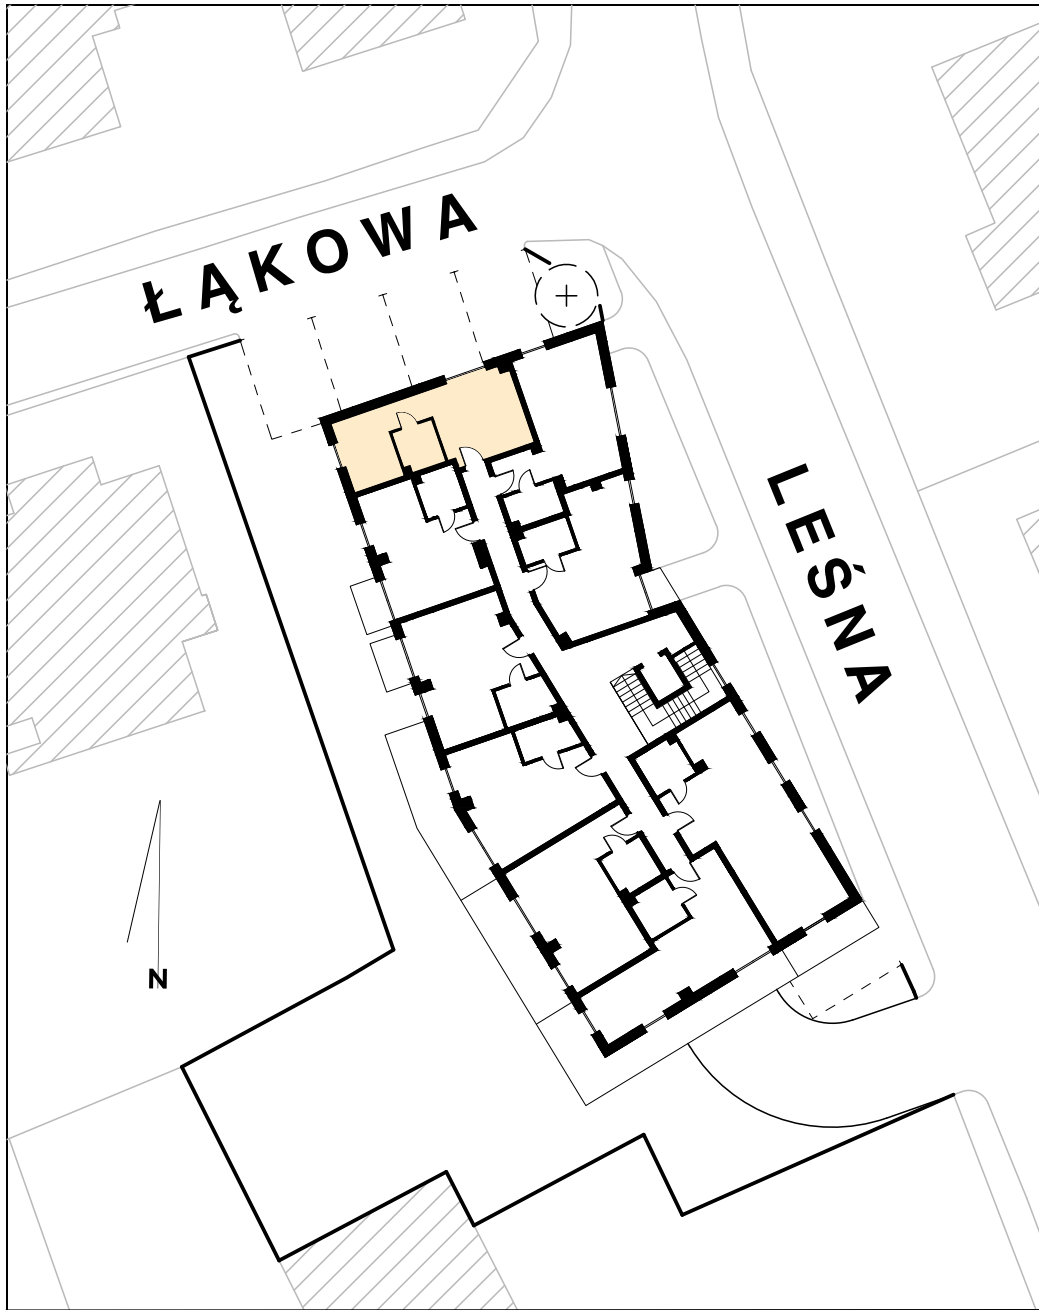

ZAGOSPODAROWANIE TERENU

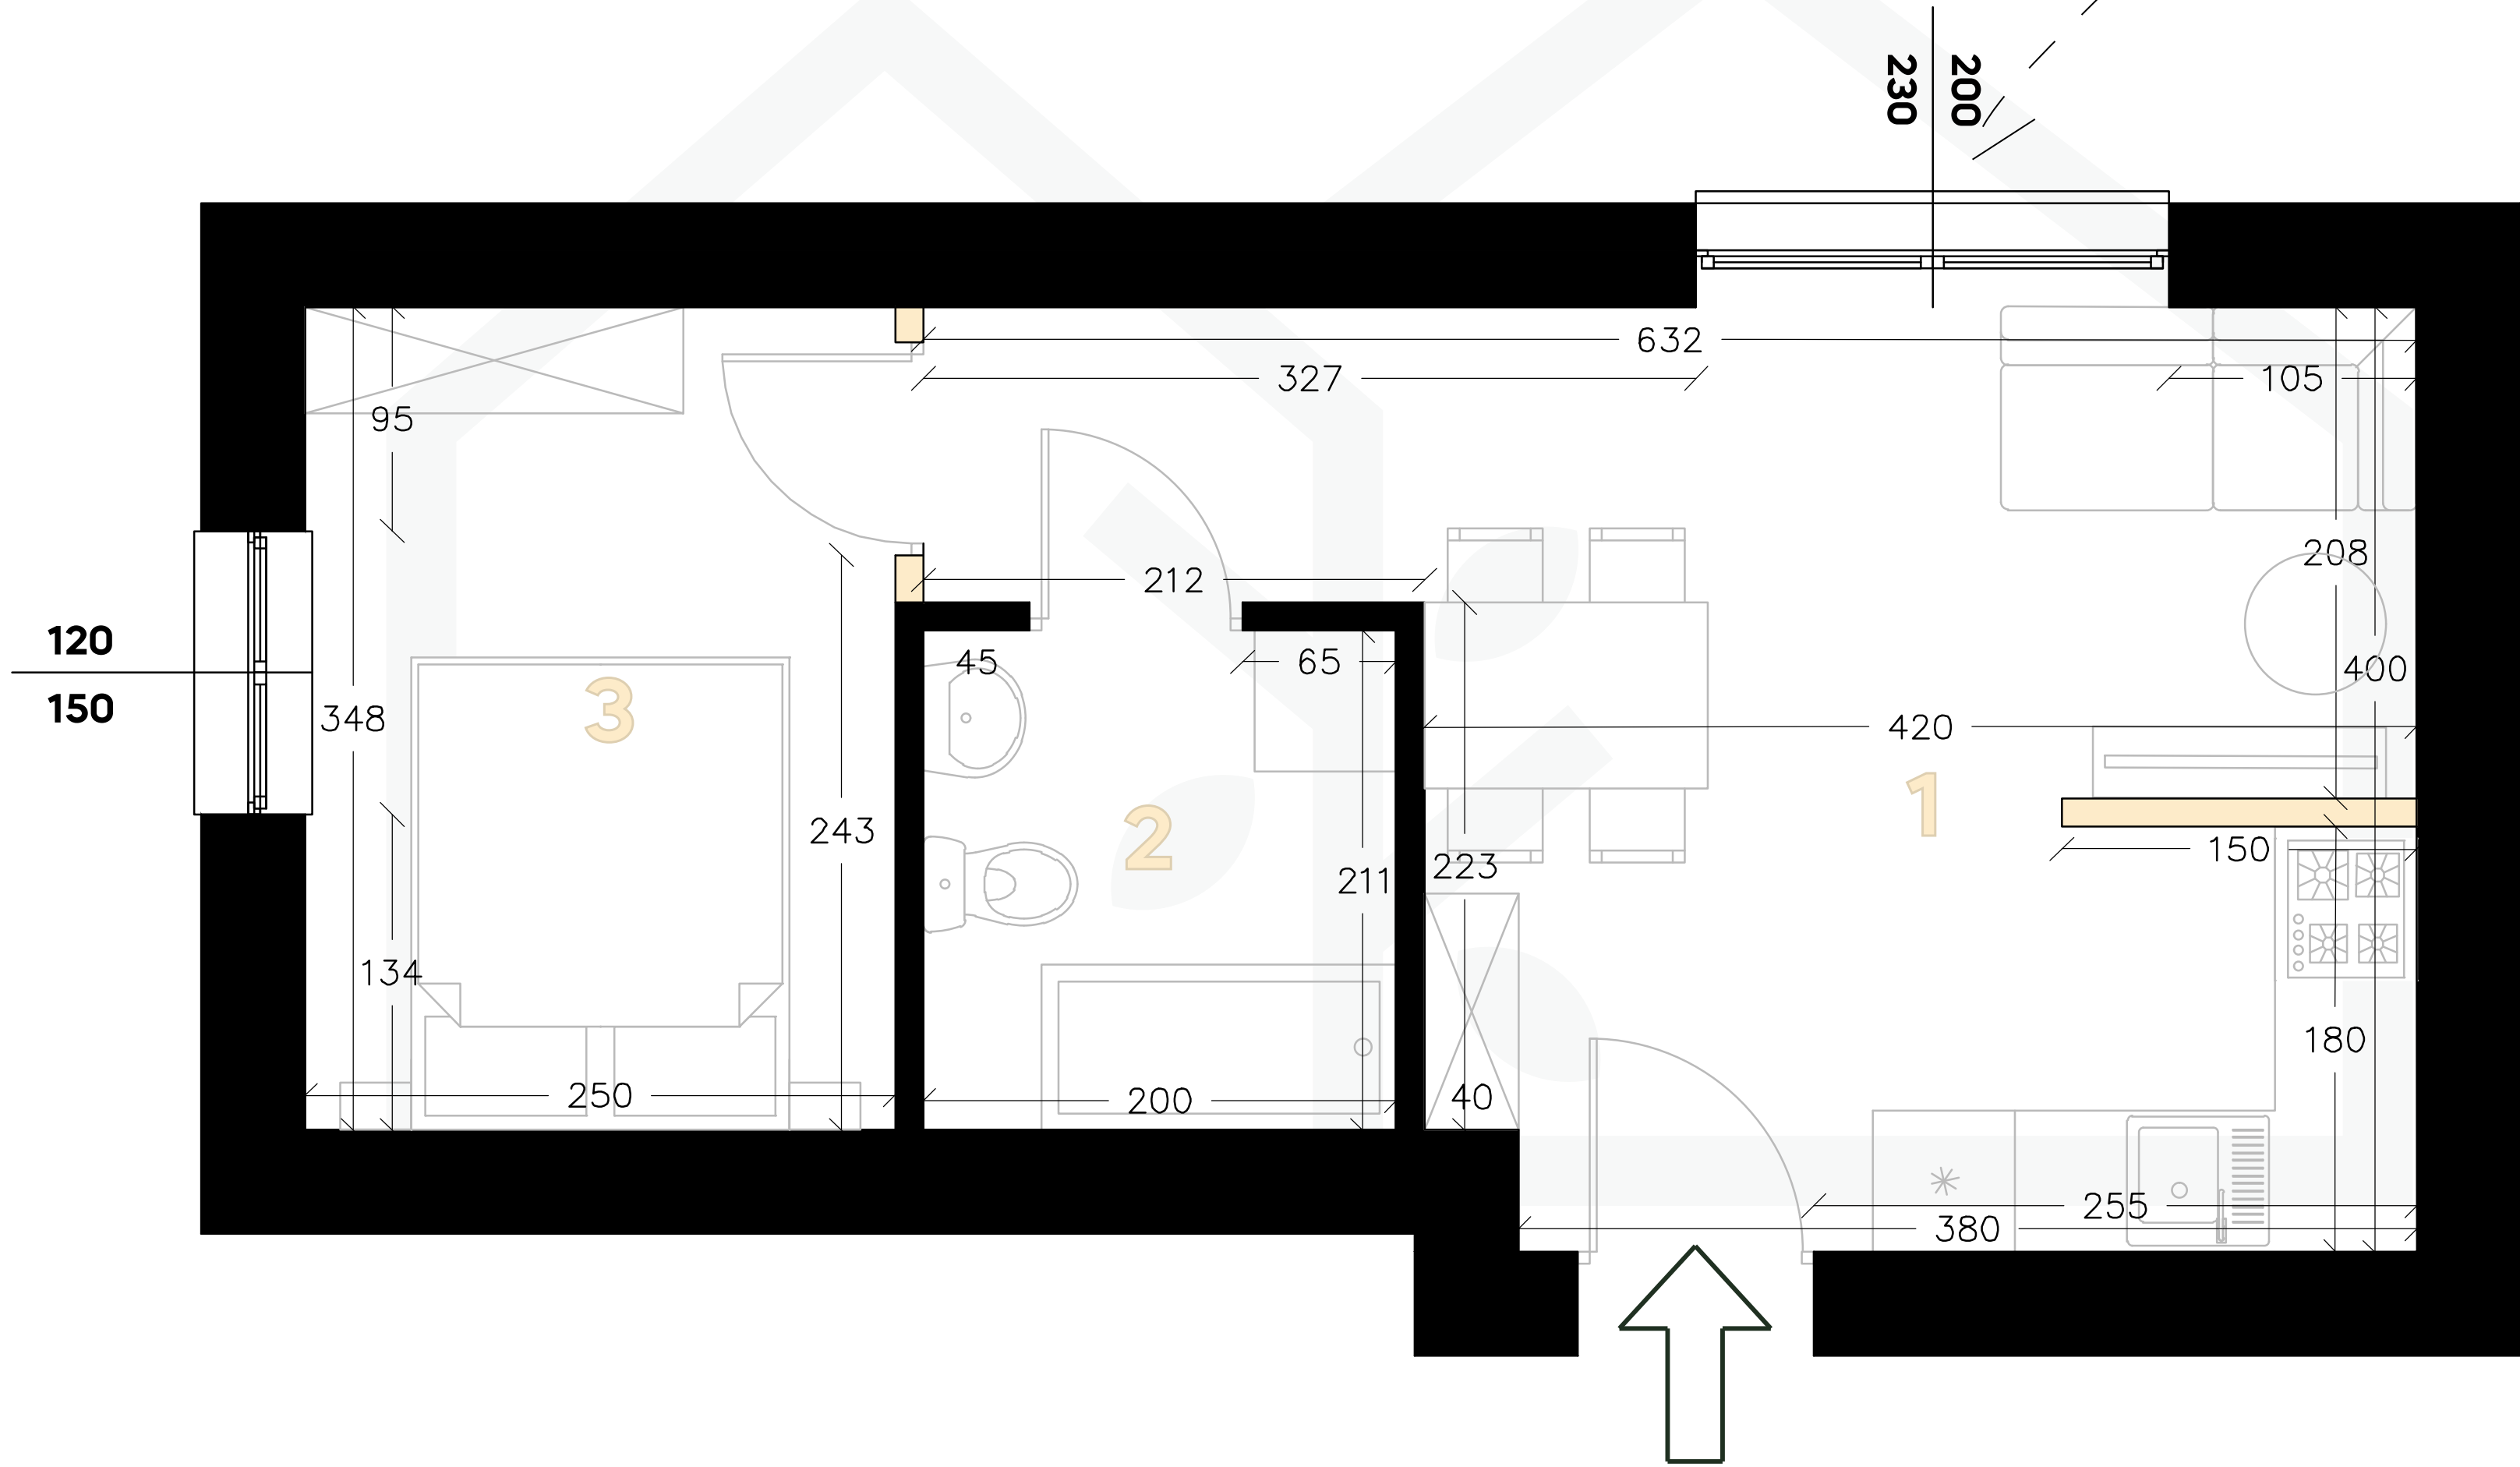

LEGENDA:

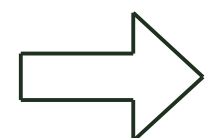


WEJŚCIE DO LOKALU

200
230

SZEROKOŚĆ W ŚWIEŹLE MURU,
WYSOKOŚĆ W ŚWIEŹLE MURU [CM]



PROPOZYCJA LOKALIZACJI ŚCIAN
DZIAŁOWYCH

 

ŚCIANY KONSTRUKCYJNE/
ZEWNĘTRZNE

NINIEJSZA KARTA LOKALU ZOSTAŁA OPRACOWANA NA PODSTAWIE PROJEKTU BUDOWLANEGO. NIE STANOWI ONA BEZBŁĘDNIEGO ODWZOROWANIA POWSTAŁEGO LOKALU MIESZKALNEGO. KARTA SŁUŻY WSKAZANIU POŁOŻENIA PROJEKTOWANYCH POMIESZCZEŃ LOKALU OPRACOWANYCH W OPARCIU O PROJEKT BUDOWLANY, JEGO LOKALIZACJI W BUDYNKU ORAZ ORIENTACJI WZGLĘDEM STRON ŚWIATA. W TOKU REALIZACJI PRZEDSIĘWZIĘCIA MOGĄ WYSTĄPIĆ NIEWIELKIE ZMIANY W STOSUNKU DO INFORMACJI ZAWARTYCH W NINEJSZEJ KARCIE. KARTA TA NIE STANOWI WIĄŻĄCEGO OPISU PREZENTOWANEGO OBIEKTU. PROJEKT CHRONIONY PRAWEM AUTORSKIM. NIE PRZEZNACZONY DO CELÓW WYKONAWCZYCH.

MIESZKANIE Z BALKONEM FRANCUSKIM

LESNA 7

SIESTADEVELOPER.COM/LESNA

BUDYNEK MIESZKALNY WIELORODZINNY Z
WBUDOWANYM GARAŻEM WRAZ Z NIEZBĘDNĄ
INFRASTRUKTURĄ TECHNICZNĄ

2.9

POWIERZCHNIA LOKALU:
KONDYGNACJA:

32 m²
2

POWIERZCHNIA UŻYTKOWA

1
2
3

SALON Z ANEKSEM

19,2 m²

ŁAZIENKA

4,1 m²

SYPIALNIA

8,7 m²



32 m²


POWIERZCHNIA DODATKOWA

+

KOMÓRKA LOKATORSKA

+

MIEJSCE POSTOJOWE

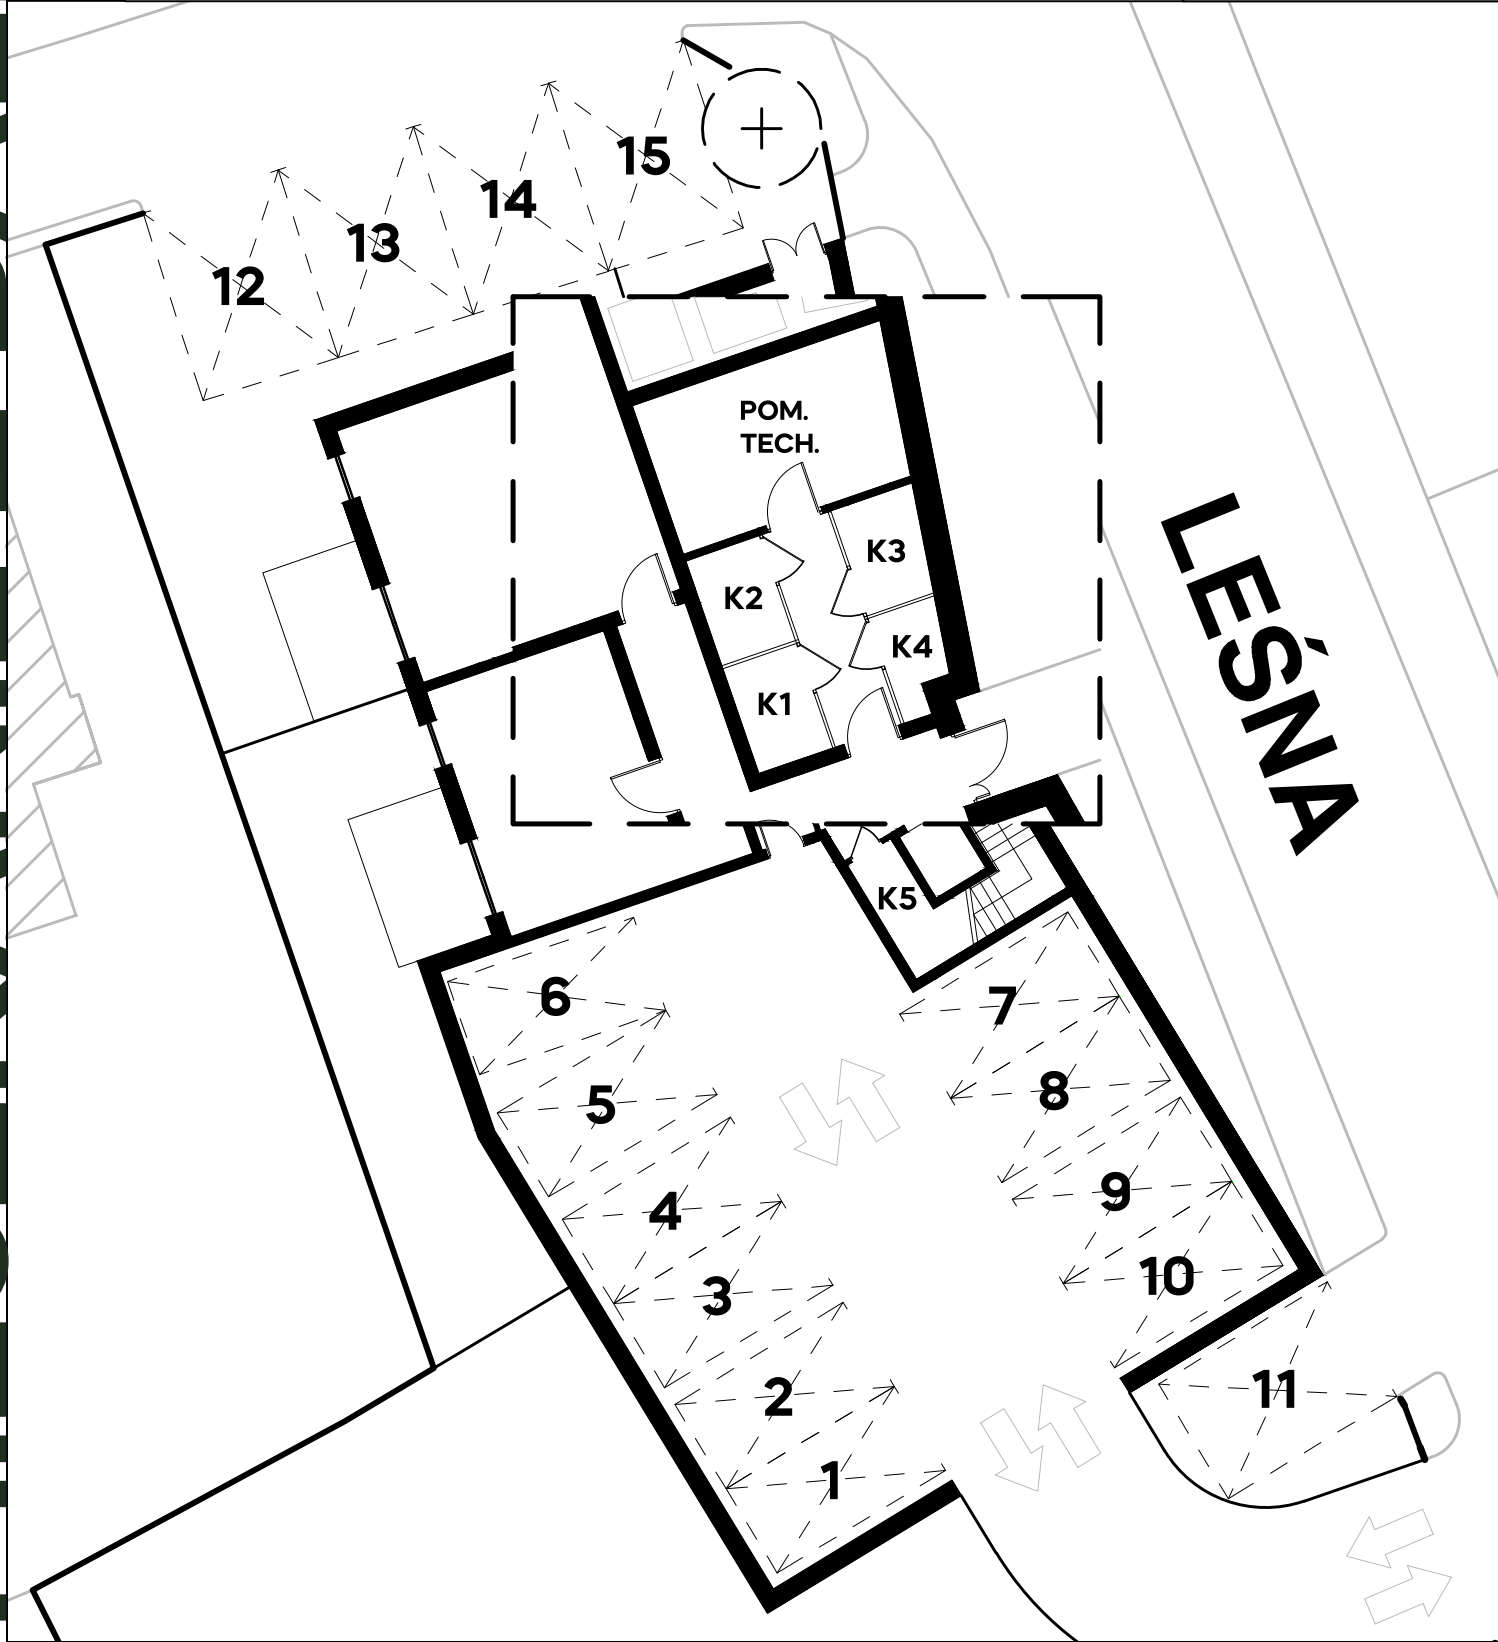

INWESTOR:

SIESTA SPÓŁKA Z OGRANICZONĄ ODPOWIEDZIALNOŚCIĄ

NIP 9141570566
KRS 0000794446
REGON 383875718

T: 669 434 582

E: BIURO@SIESTADEVELOPER.COM

A: RYCERSKA 2/30, 57-100 STRZELIN