
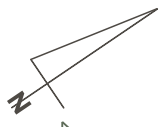


ulica Lipowa

# 54

PARTEROWY DOM Z GARAŻEM, PEŁNYM ZAGOSPODAROWANIEM DZIAŁKI, OTWARTYM SALONEM ORAZ BEZPOŚREDNIM WYJŚCIEM NA OGRÓD Z TARASEM

## SEGMENT ZEWNĘTRZNY

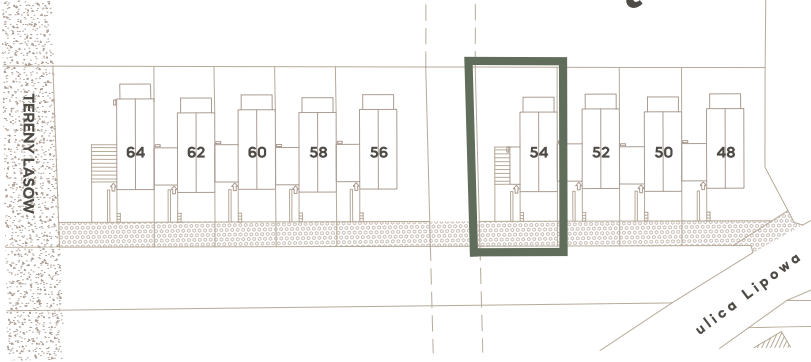

WEJŚCIE DO DOMU



WYJŚCIE NA OGRÓD Z GARAŻU

120  
230

SZEROKOŚĆ W ŚWIETLE MURU  
WYSOKOŚĆ W ŚWIETLE MURU


ŚCIANY DZIAŁOWE (11,5 CM)

ŚCIANY KONSTRUKCYJNE (24 CM)

ŚCIANY ZEWNĘTRZNE (44 CM)

skala 1:100

0 1 2 3 4 5m

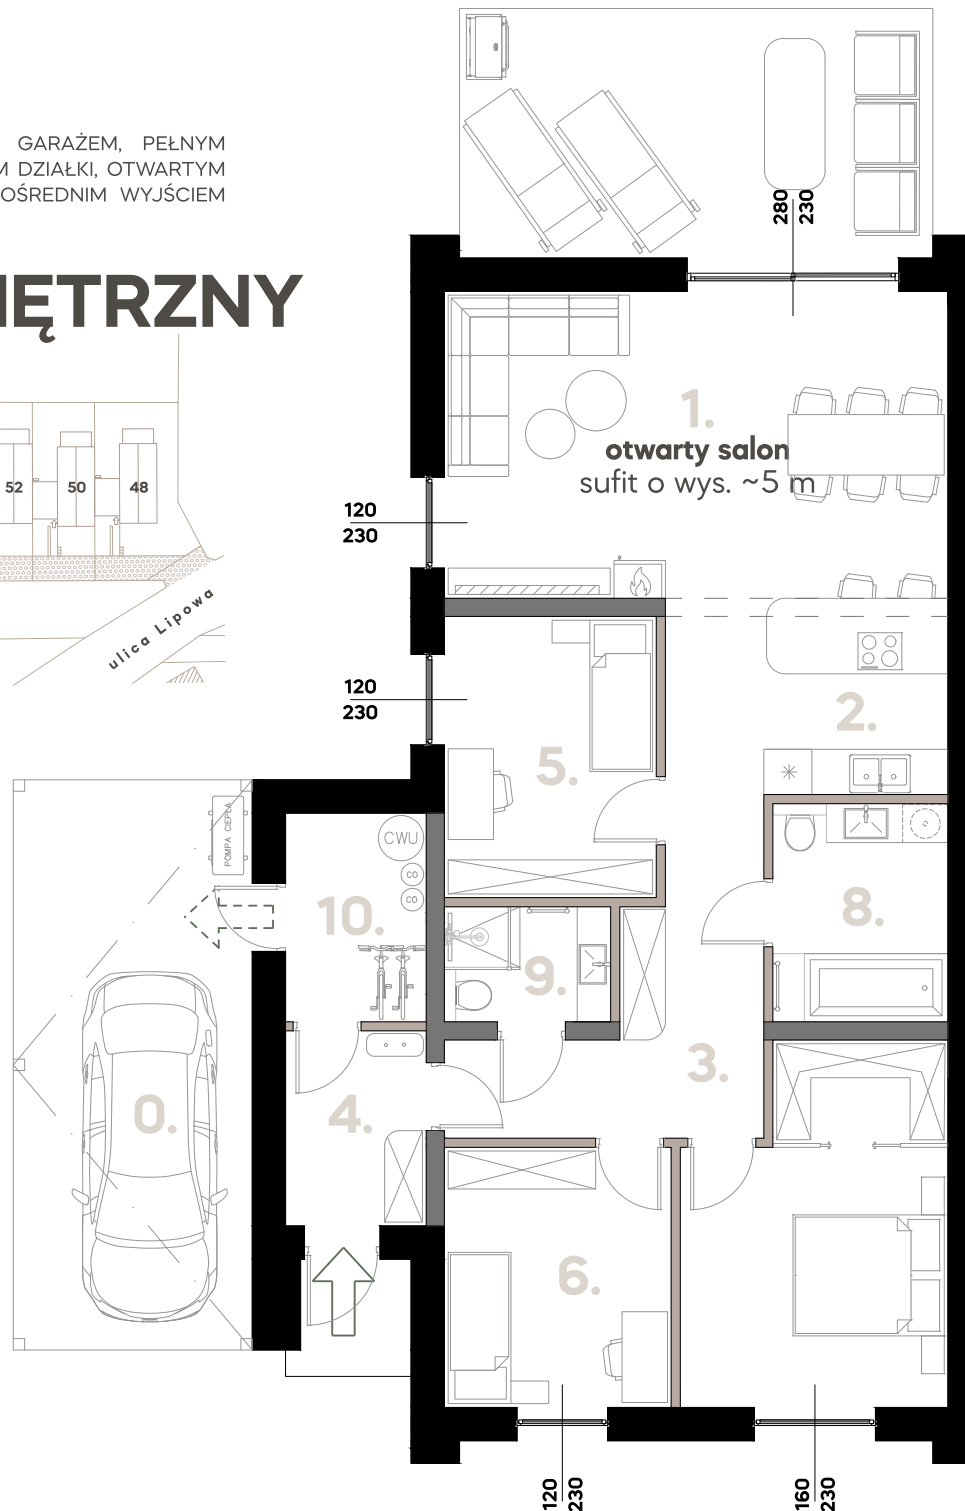

## DOMY PRZY STARYM KAMIENIOŁOMIE

GĘSINIEC

a. dom

**103,6 m<sup>2</sup>**

b. działka

**499 m<sup>2</sup>**

+79 m<sup>2</sup> pasa komunikacyjnego (służebność)

c. taras

**20,5 m<sup>2</sup>**

[m<sup>2</sup>]

strefa dzienna **52,2**

- 1. salon (wys. ~5 m) 27
- 2. kuchnia 9,7
- 3. komunikacja 10,7
- 4. przedsiónek 4,8

strefa prywatna **36,2**

- 5. pokój 10,4
- 6. pokój 10,3
- 7. pokój z garderobą 15,5

strefa sanitarna **15,2**

- 8. łazienka duża 6,7
- 9. łazienka mała 3,4
- 10. pom. gospodarcze 5,1

**103,6**

0. wiata **23,8**

NINIEJSZA KARTA LOKALU ZOSTAŁA OPRACOWANA NA PODSTAWIE PROJEKTU BUDOWLANEGO. NIE STANOWI ONA BEZBŁĘDNIEGO ODWZOROWANIA POWSTAŁEGO DOMU JEDNORODZINNEGO. KARTA SŁUŻY WSKAZANIU POŁOŻENIA PROJEKTOWANYCH POMIESZCZEŃ DOMU OPRACOWANYCH W OPARCIU O PROJEKT BUDOWLANY. W TOKU DAJSZEGO PROJEKTOWANIA MOGĄ WYSTĄPIĆ NIEWIELKIE ZMIANY W STOSUNKU DO INFORMACJI ZAWARTYCH W NINEJSZEJ KARCIE. KARTA TA NIE STANOWI WIĄŻĄCEGO OPISU PREZENTOWANEGO OBIEKTU. PROJEKT CHRONIONY PRAWEM AUTORSKIM. NIE PRZEZNACZONY DO CELÓW WYKONAWCZYCH.

SIESTA SPÓŁKA Z OGRANICZONĄ ODPOWIEDZIALNOŚCIĄ  
NIP 9141570566 T: +48 669 434 582  
KRS 0000794446 E: BIURO@SIESTADEVELOPER.COM  
REGON 383875718 A: RYCERSKA 2/30, 57-100 STRZELIN