


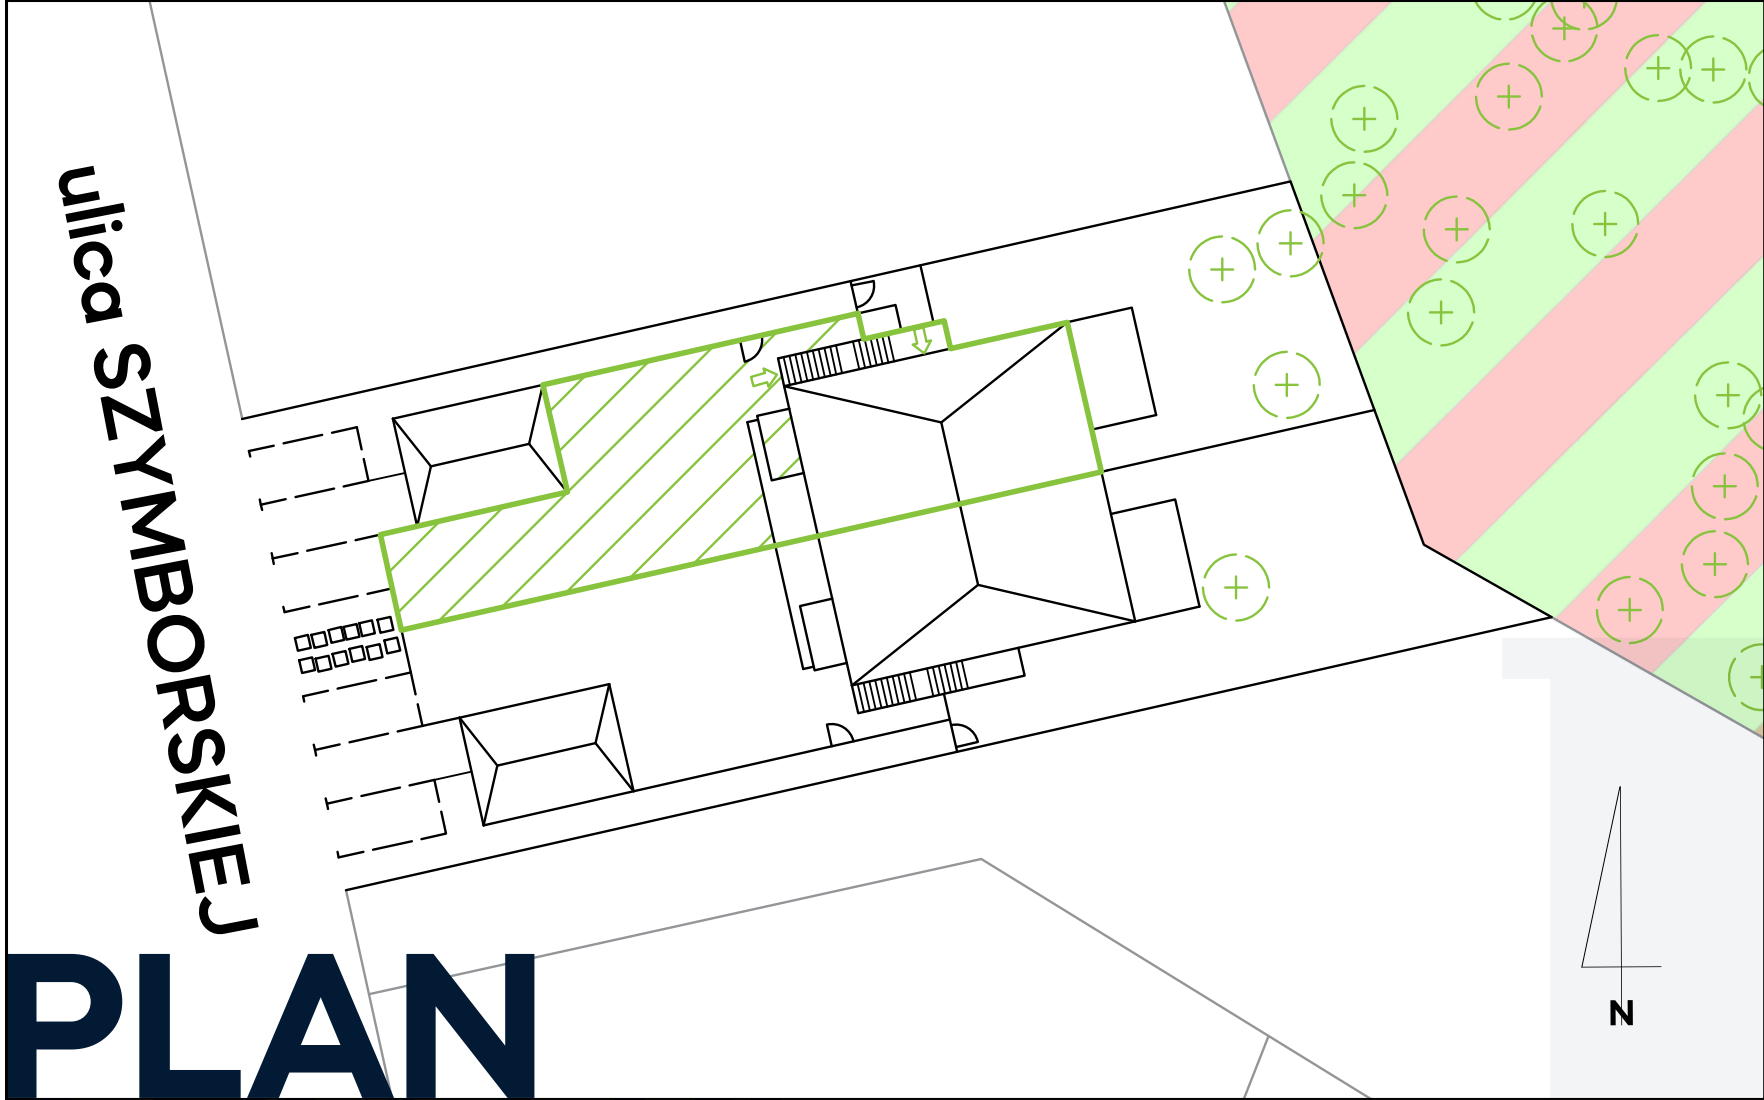

PLAN DZIAŁKI


LEGENDA:

- WEJŚCIE DO LOKALU
- SZEROKOŚĆ W ŚWIEŹLE MURU
WYSOKOŚĆ W ŚWIEŹLE MURU
- ŚCIANY DZIAŁOWE (11,5 CM)
- ŚCIANY KONSTRUKCYJNE (24 CM)
- ŚCIANY ZEWNĘTRZNE (44 CM)

skala 1:100

0 1 2 3 4 5m

NINIEJSZA KARTA LOKALU ZOSTAŁA OPRACOWANA NA PODSTAWIE PROJEKTU BUDOWLANEGO. NIE STANOWI ONA BEZBŁĘDNEGO ODWZOROWANIA POWSTAŁEGO LOKALU MIESZKALNEGO. KARTA SŁUŻY WSKAZANIU POŁOŻENIA PROJEKTOWANYCH POMIESZCZEŃ LOKALU OPRACOWANYCH W OPARCIU O PROJEKT BUDOWLANY. W TOKU DALSZEGO PROJEKTOWANIA MOGĄ WYSTĄPIĆ NIEWIELKIE ZMIANY W STOSUNKU DO INFORMACJI ZAWARTYCH W NINEJSZEJ KARCIE. KARTA TA NIE STANOWI WIĄZĄCEGO OPISU PREZENTOWANEGO OBIEKTU. PROJEKT CHRONIONY PRAWEM AUTORSKIM. NIE PRZEZNACZONY DO CELÓW WYKONAWCZYCH.

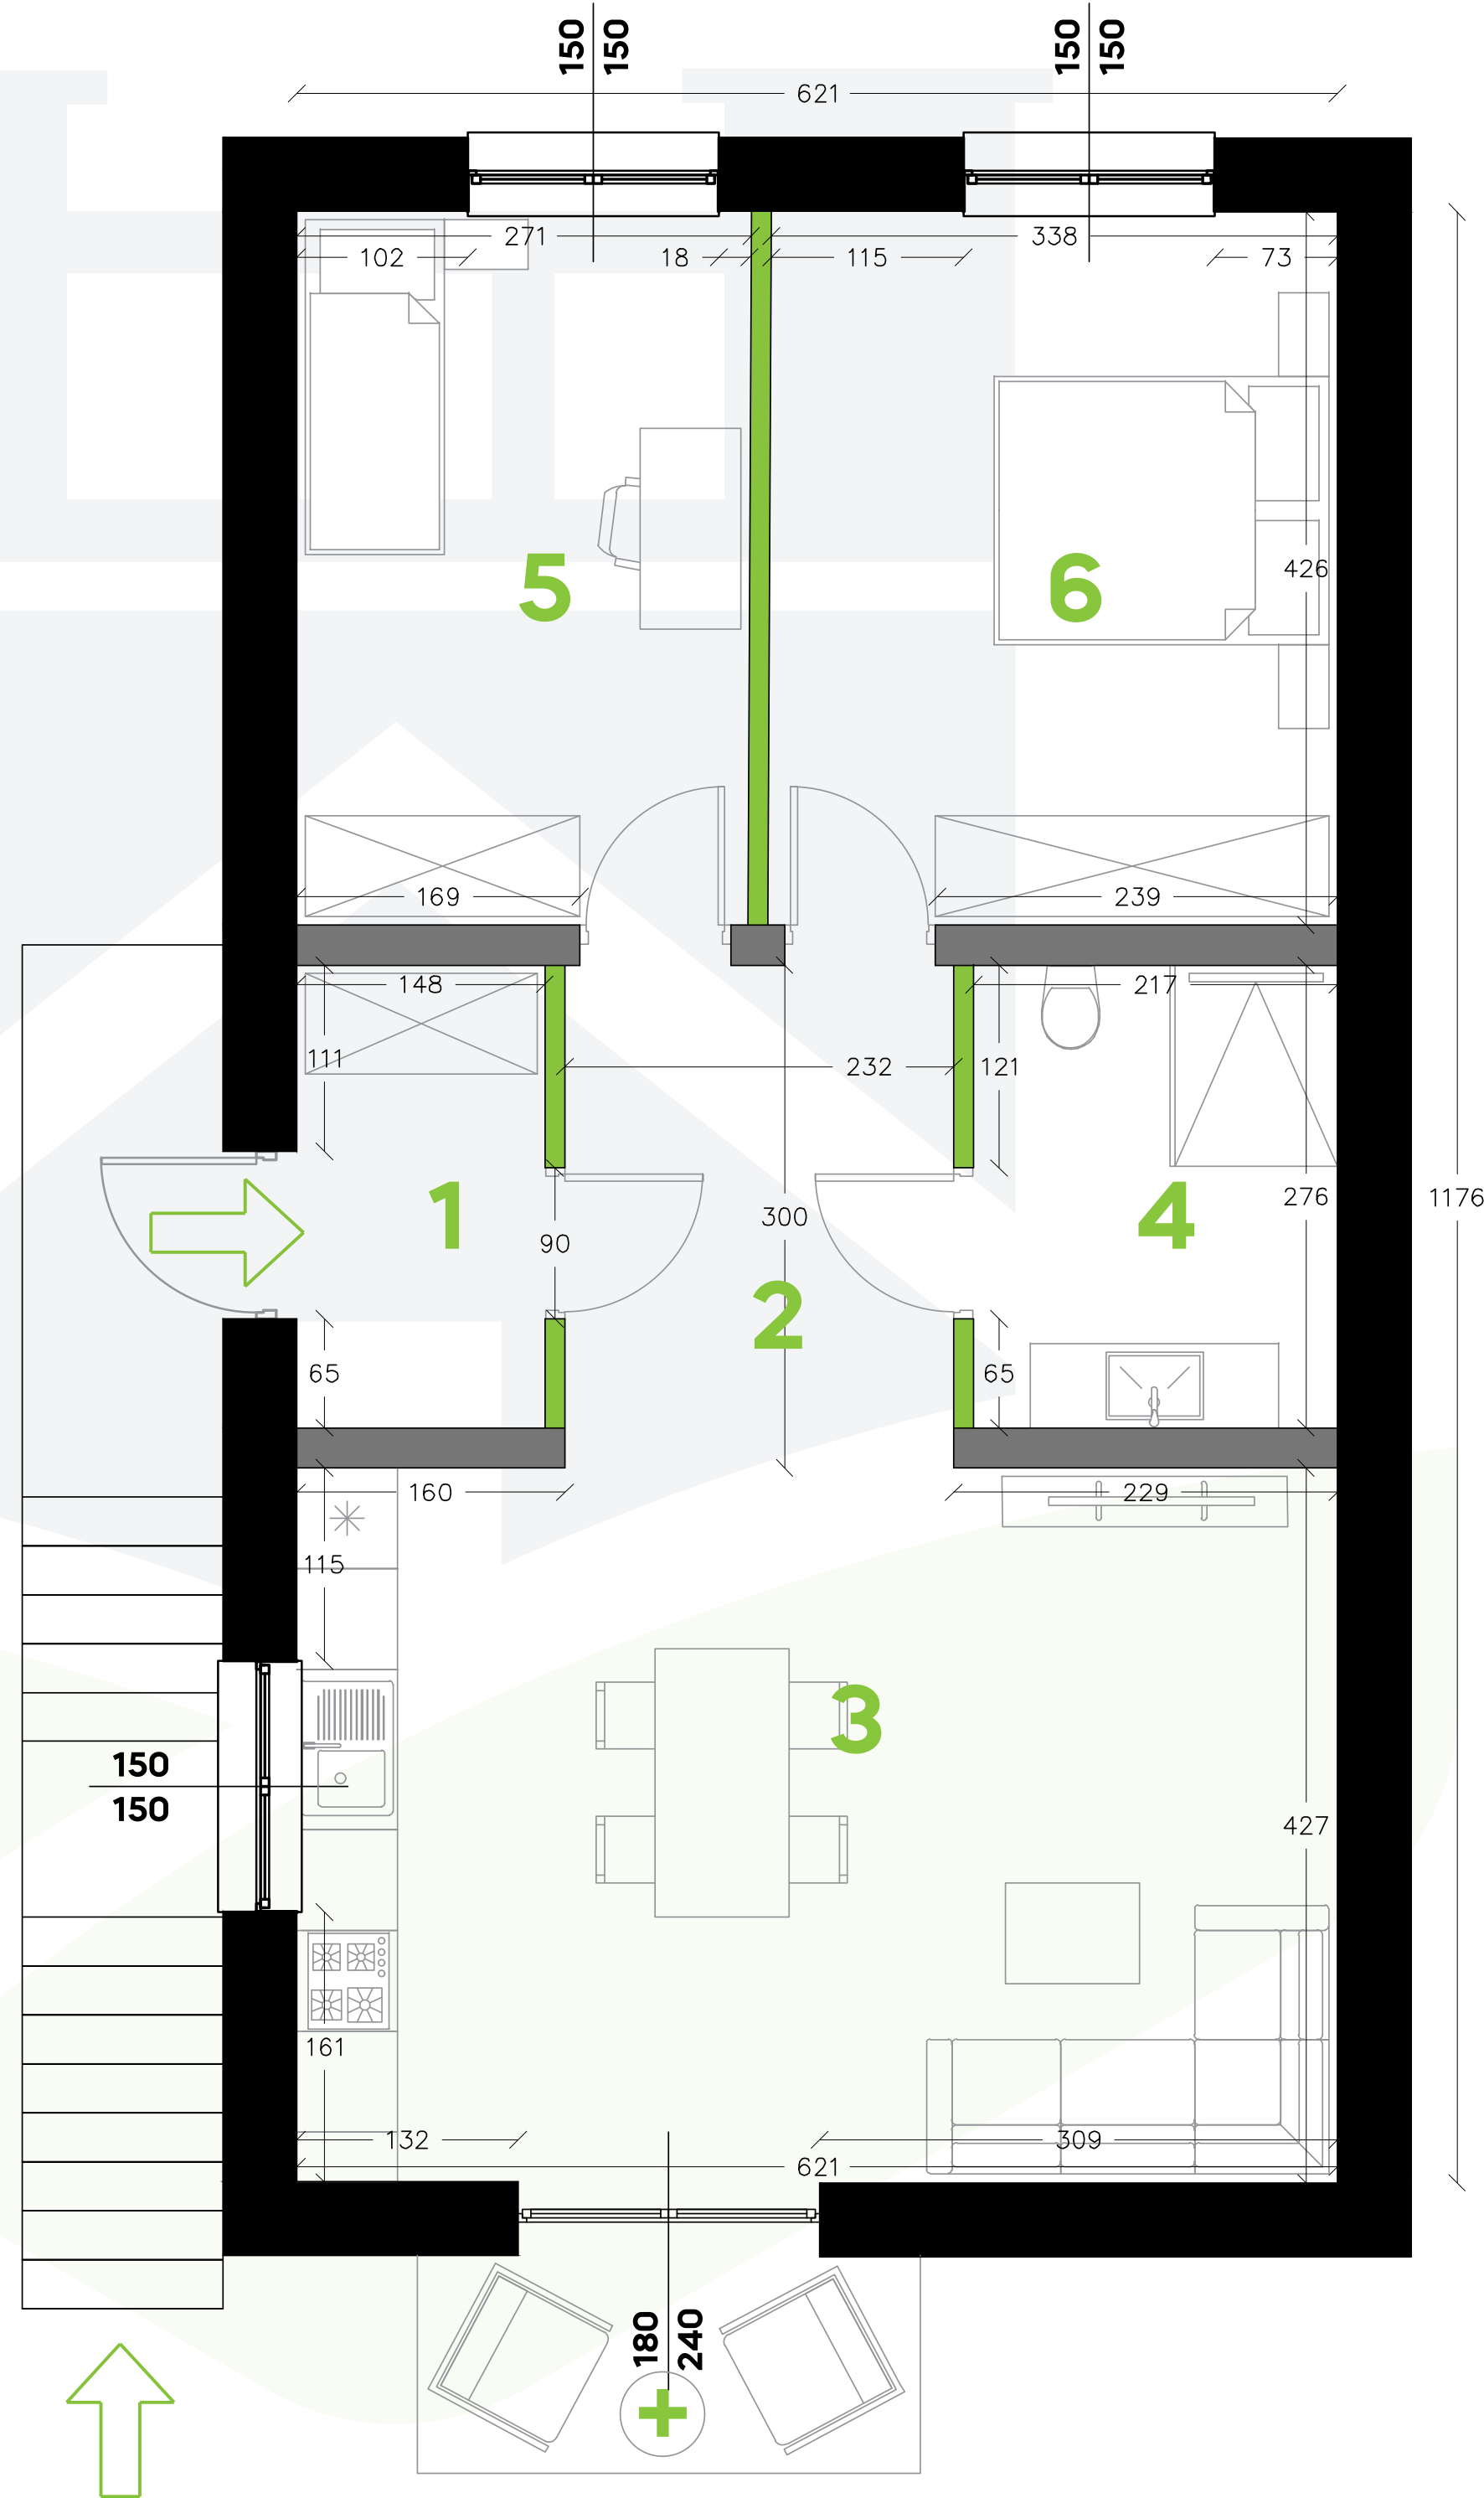

MIESZKANIE NA PIĘTRZE Z OGRODEM

Wichrowe Wzgórze

OSIEDLE MIESZKANIOWE

BUDOWA DWÓCH BUDYNKÓW MIESZKALNYCH
JEDNORODZINNYCH W ZABUDOWIE BLIŹNIACZEJ
WRAZ Z NIEZBĘDNĄ INFRASTRUKTURĄ

5.3 POWIERZCHNIA LOKALU: **69,5 m²**
POWIERZCHNIA BALKONU: **4 m²**
POWIERZCHNIA OGRODU: **138 m²**

ZESTAWIENIE POMIESZCZEŃ

1	WIATROŁAP	4,2 m ²
2	HALL	6,9 m ²
3	SALON/KUCHNIA	26,5 m ²
4	ŁAZIENKA	6 m ²
5	SYPIALNIA	11,5 m ²
6	SYPIALNIA	14,4 m ²
		= 69,5 m²

POWIERZCHNIA DODATKOWA

+	OGRÓD	138 m ²
+	BALKON	4 m ²
+	MIEJSCE POSTOJOWE	1 szt.
		= 154 m²

INWESTOR:

SIESTA SPÓŁKA Z OGRANICZONĄ ODPOWIEDZIALNOŚCIĄ

NIP 9141570566
KRS 0000794446
REGON 383875718

T: 669 434 582
E: BIURO@SIESTADEVELOPER.COM
A: RYCERSKA 2/30, 57-100 STRZELIN