



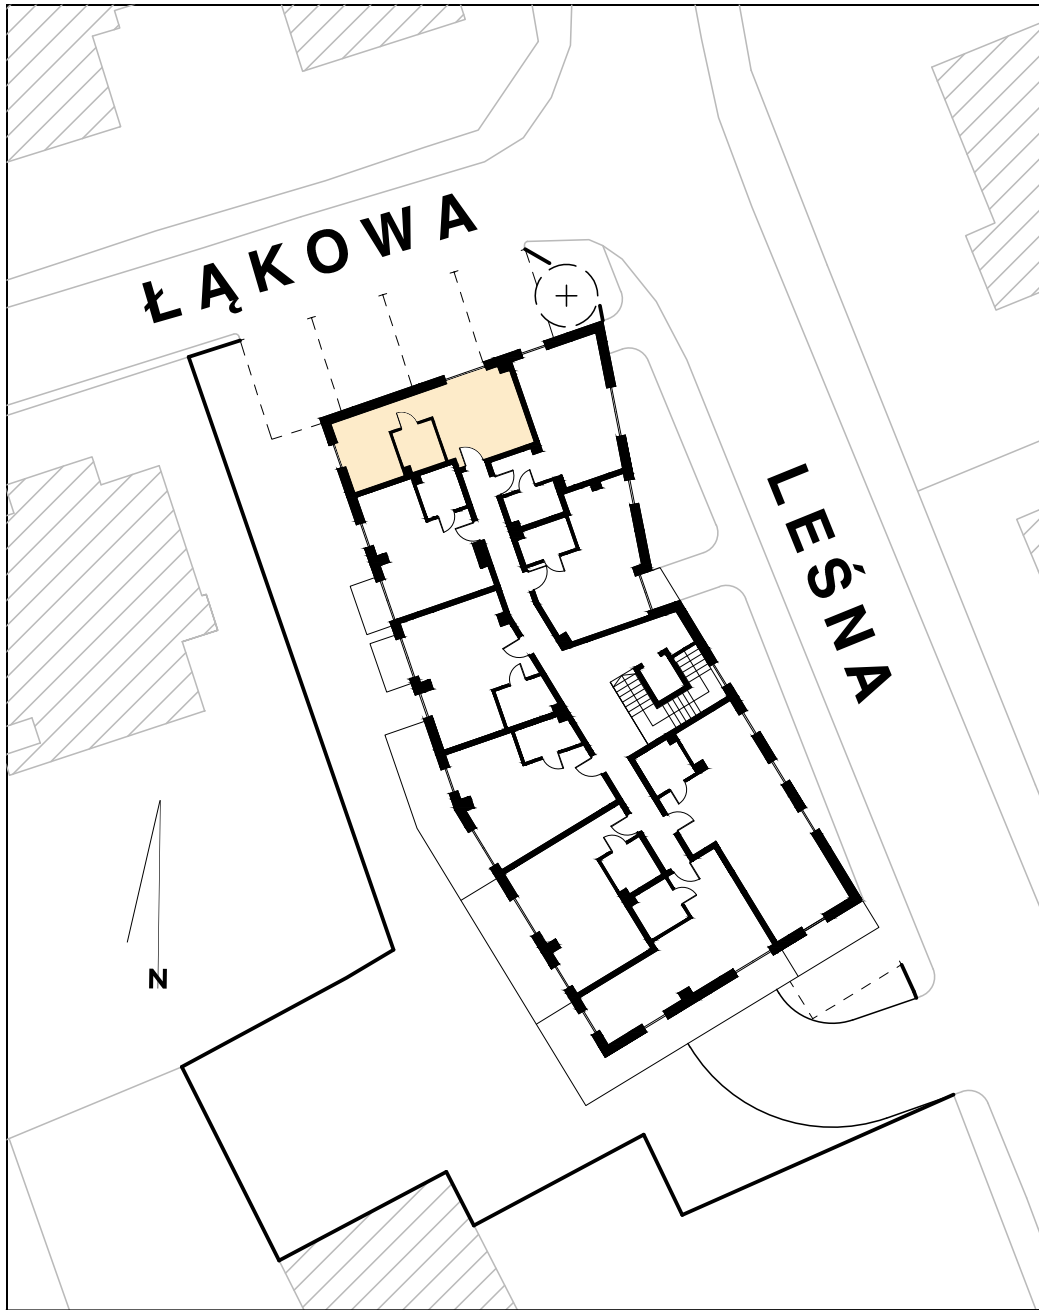


ZAGOSPODAROWANIE TERENU

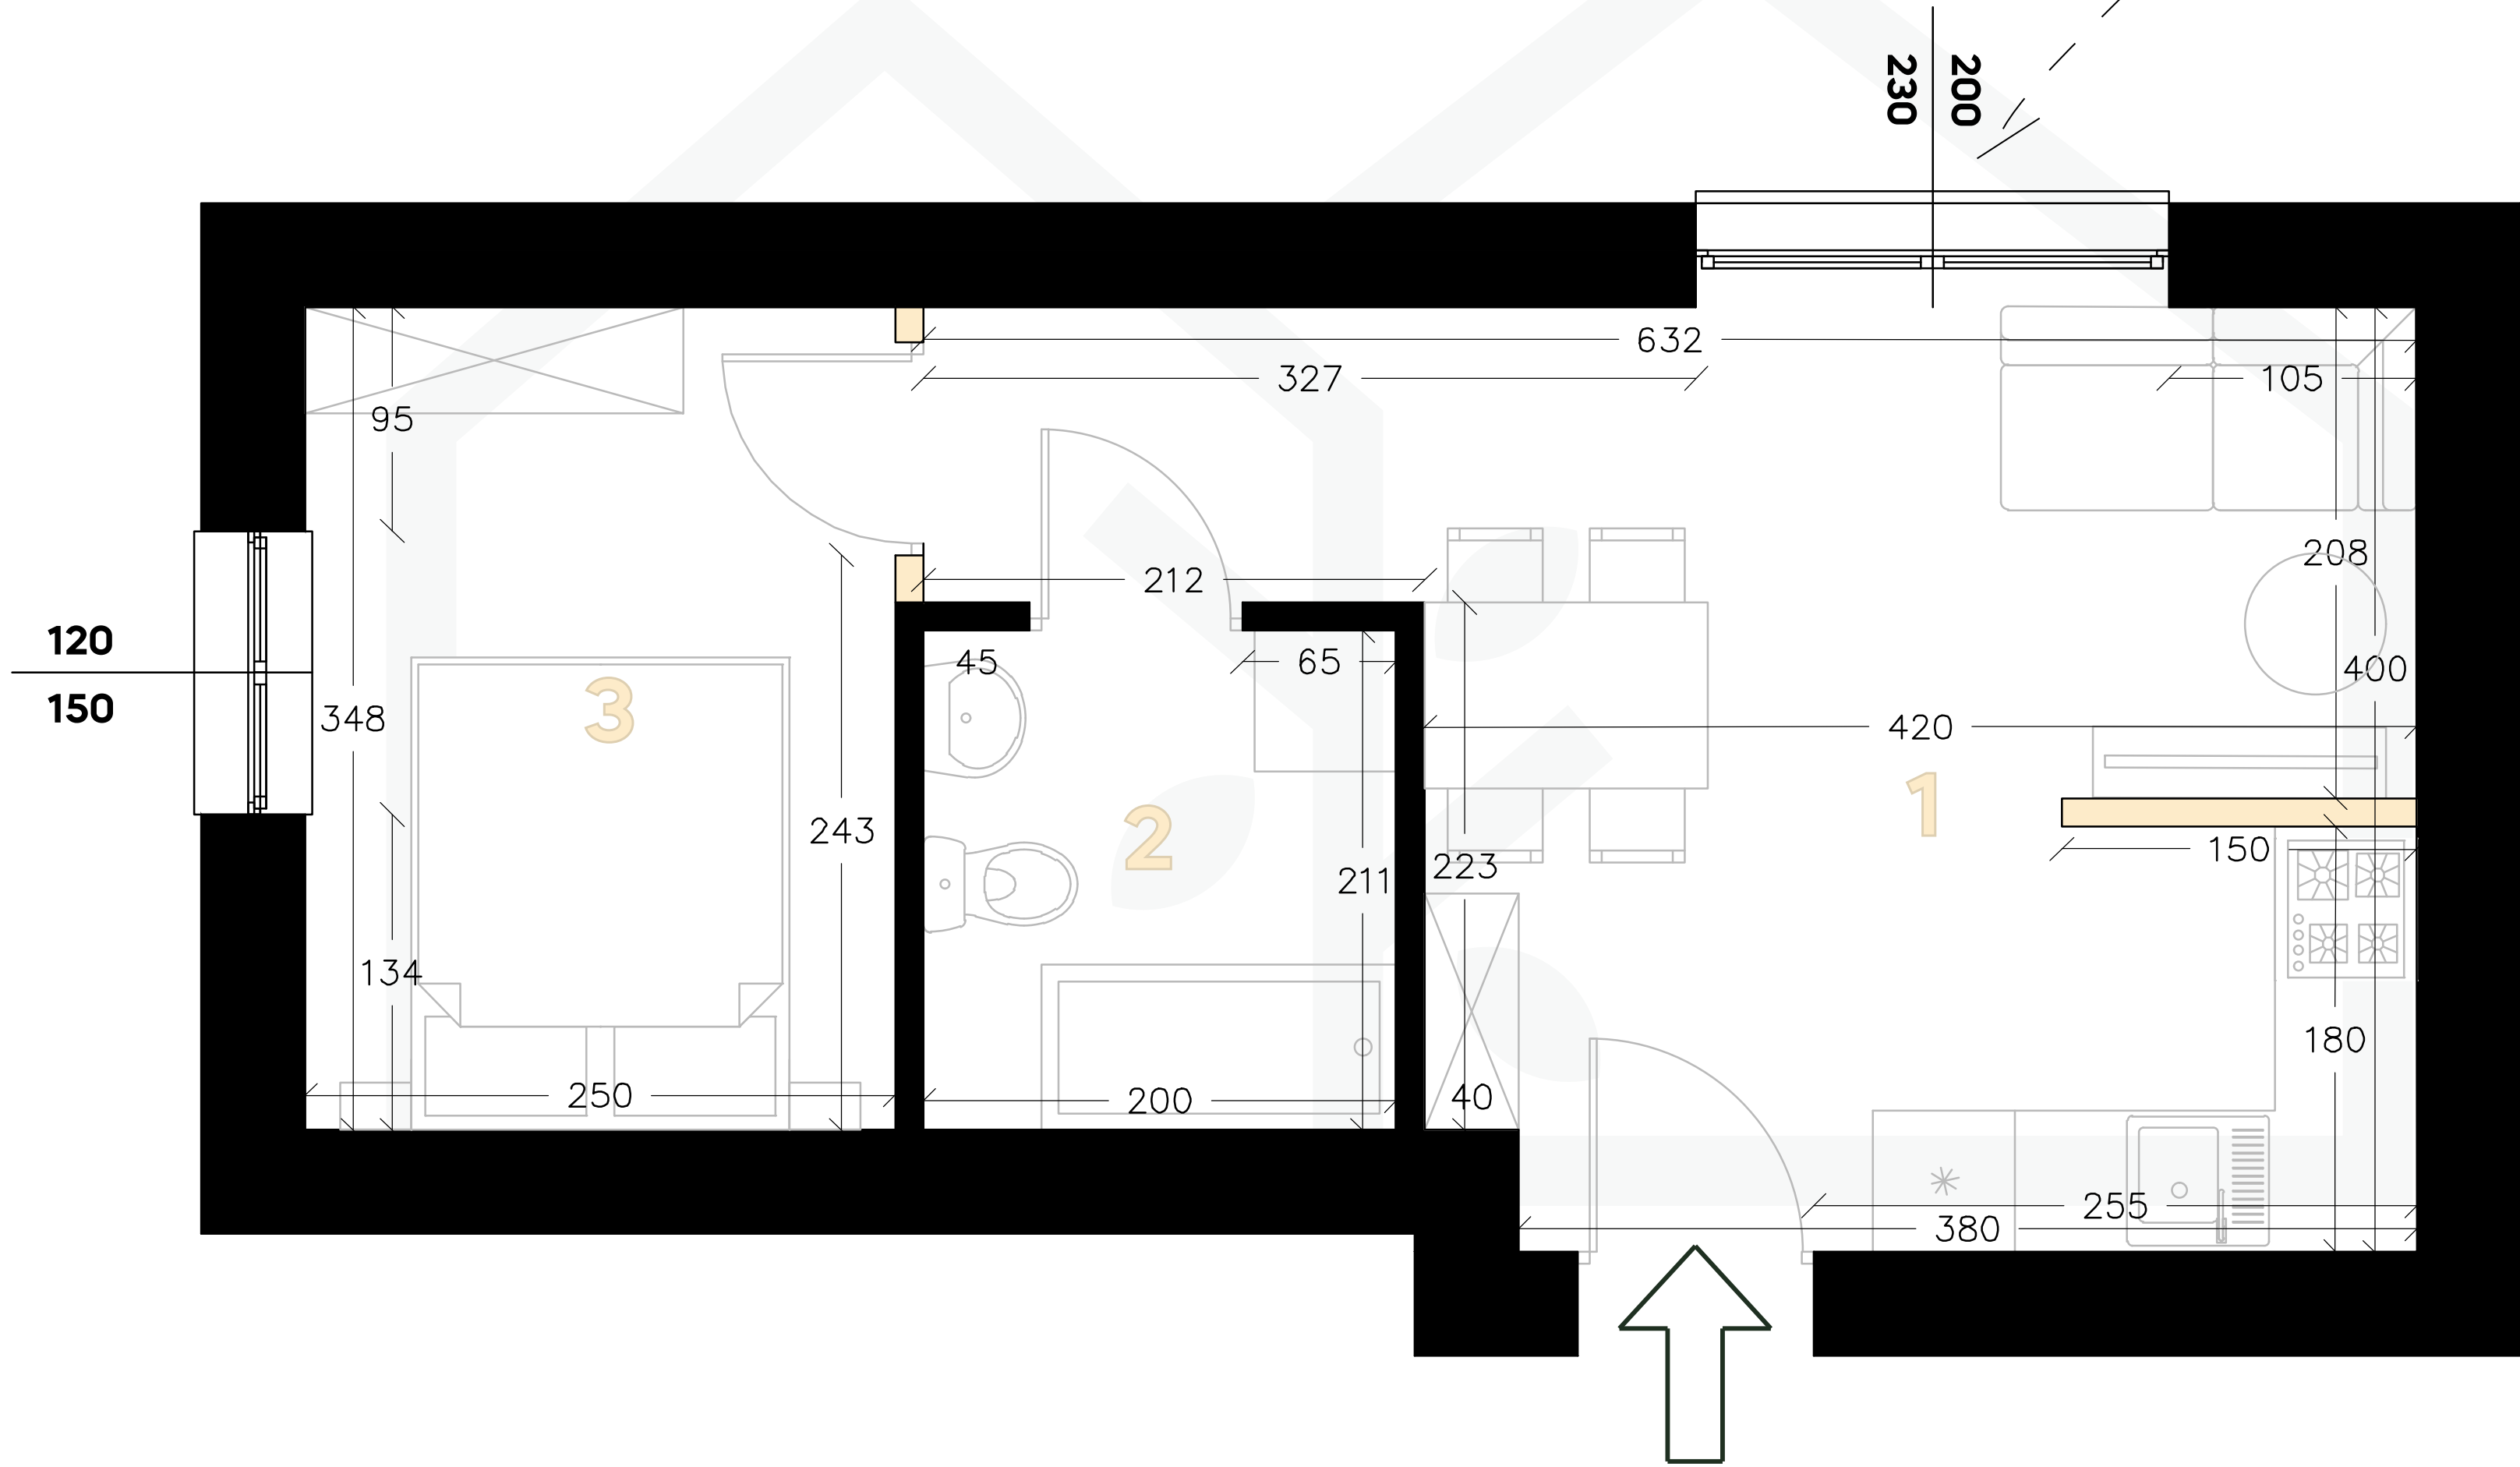

0 1 2 3 m

LEGENDA:

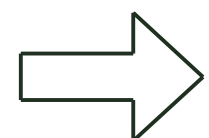


WEJŚCIE DO LOKALU

200
230

SZEROKOŚĆ W ŚWIEŹLE MURU,
WYSOKOŚĆ W ŚWIEŹLE MURU [CM]



PROPOZYCJA LOKALIZACJI ŚCIAN
DZIAŁOWYCH

 

ŚCIANY KONSTRUKCYJNE/
ZEWNĘTRZNE

NINIEJSZA KARTA LOKALU ZOSTAŁA OPRACOWANA NA PODSTAWIE PROJEKTU BUDOWLANEGO. NIE STANOWI ONA BEZBŁĘDNIEGO ODWZOROWANIA POWSTAŁEGO LOKALU MIESZKALNEGO. KARTA SŁUŻY WSKAZANIU POŁOŻENIA PROJEKTOWANYCH POMIESZCZEŃ LOKALU OPRACOWANYCH W OPARCIU O PROJEKT BUDOWLANY, JEGO LOKALIZACJI W BUDYNKU ORAZ ORIENTACJI WZGLĘDEM STRON ŚWIATA. W TOKU REALIZACJI PRZEDSIĘWZIĘCIA MOGĄ WYSTĄPIĆ NIEWIELKIE ZMIANY W STOSUNKU DO INFORMACJI ZAWARTYCH W NINEJSZEJ KARCIE. KARTA TA NIE STANOWI WIĄŻĄCEGO OPISU PREZENTOWANEGO OBIEKTU. PROJEKT CHRONIONY PRAWEM AUTORSKIM. NIE PRZEZNACZONY DO CELÓW WYKONAWCZYCH.

MIESZKANIE Z BALKONEM FRANCUSKIM

LEŚNA 7

SIESTADEVELOPER.COM/LESNA

BUDYNEK MIESZKALNY WIELORODZINNY Z
WBUDOWANYM GARAŻEM WRAZ Z NIEZBĘDĄ
INFRASTRUKTURĄ TECHNICZNĄ

1.9

POWIERZCHNIA LOKALU: **32,3 m²**
KONDYGNACJA: **1**

POWIERZCHNIA UŻYTKOWA

1
2
3

SALON Z ANEKSEM

19,38 m²

ŁAZIENKA

4,22 m²

SYPIALNIA

8,7 m²

32,3 m²


POWIERZCHNIA DODATKOWA

+

KOMÓRKA LOKATORSKA

+

MIEJSCE POSTOJOWE

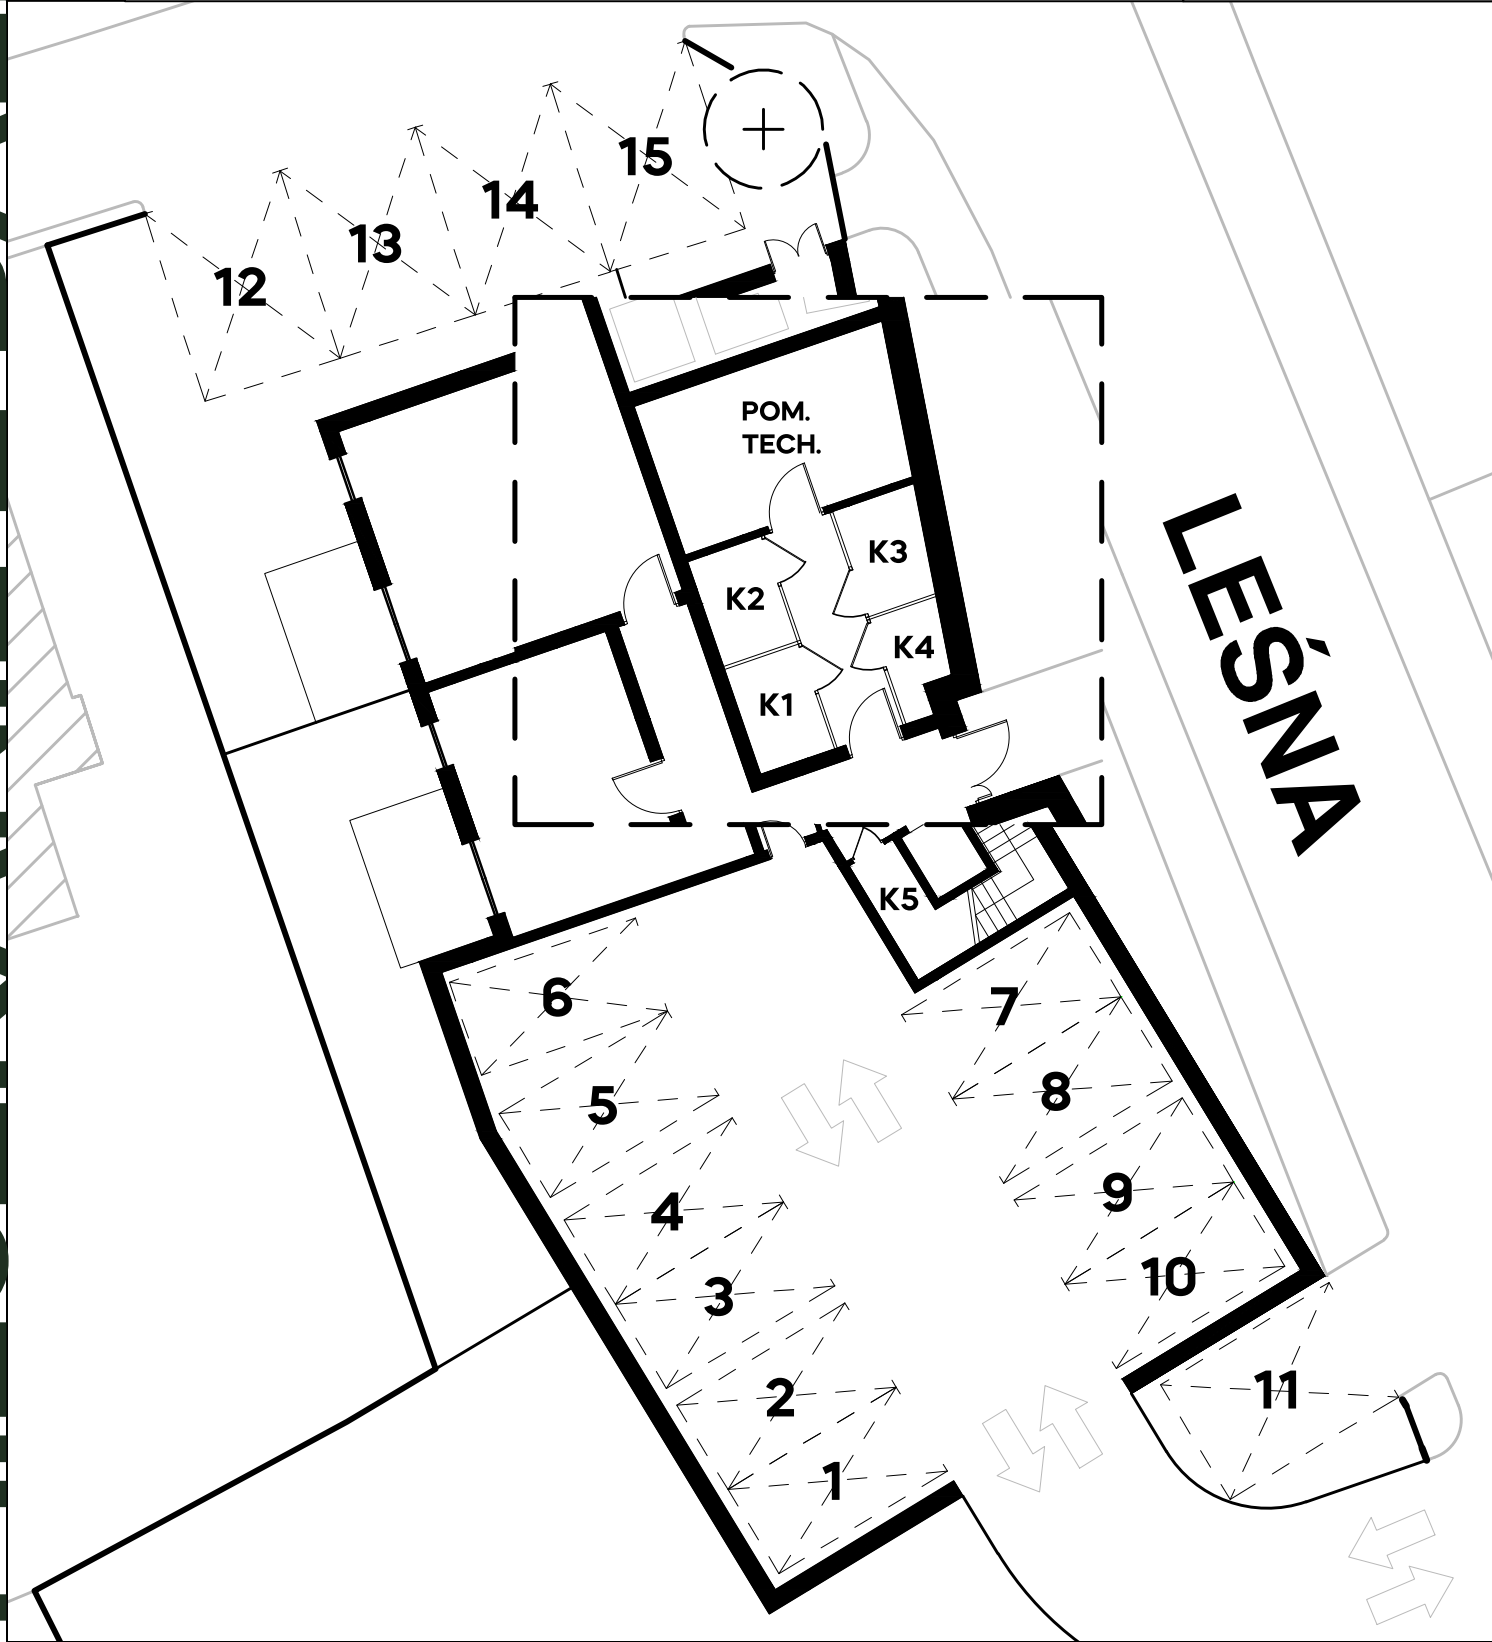

INWESTOR:

SIESTA SPÓŁKA Z OGRANICZONĄ ODPOWIEDZIALNOŚCIĄ

NIP 9141570566
KRS 0000794446
REGON 383875718

T: 669 434 582
E: BIURO@SIESTADEVELOPER.COM
A: RYCERSKA 2/30, 57-100 STRZELIN