
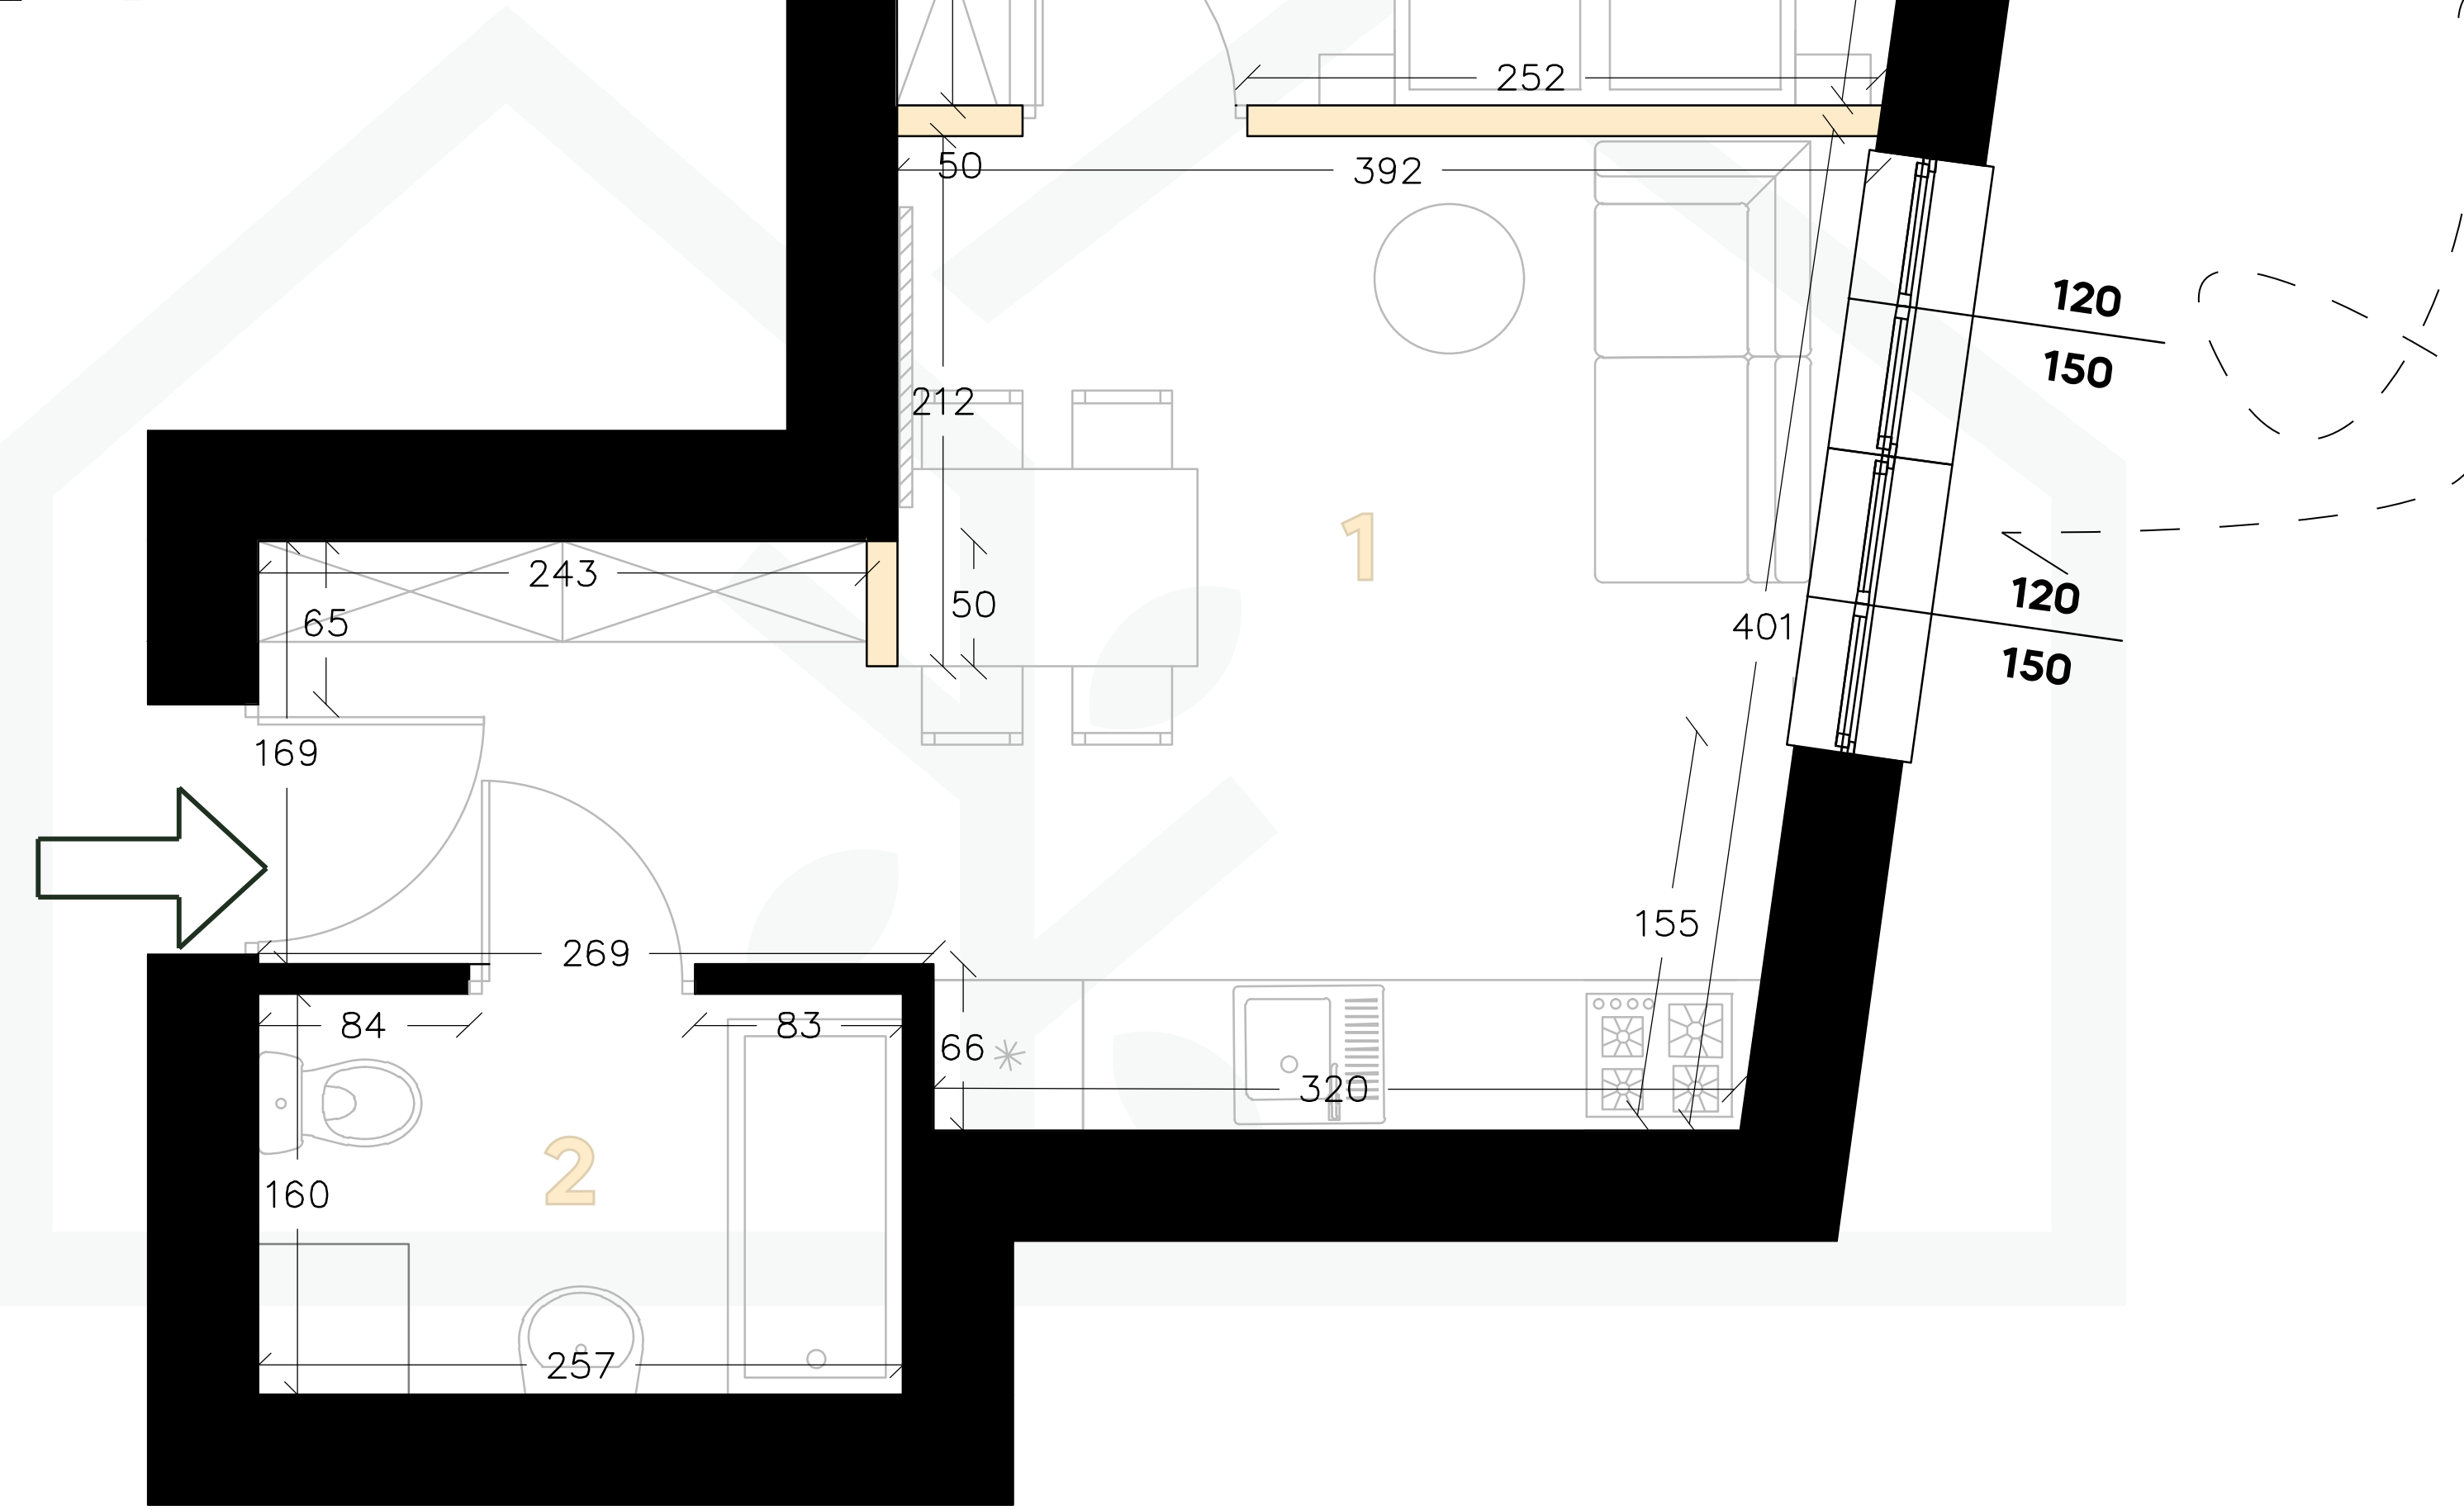


ZAGOSPODAROWANIE TERENU

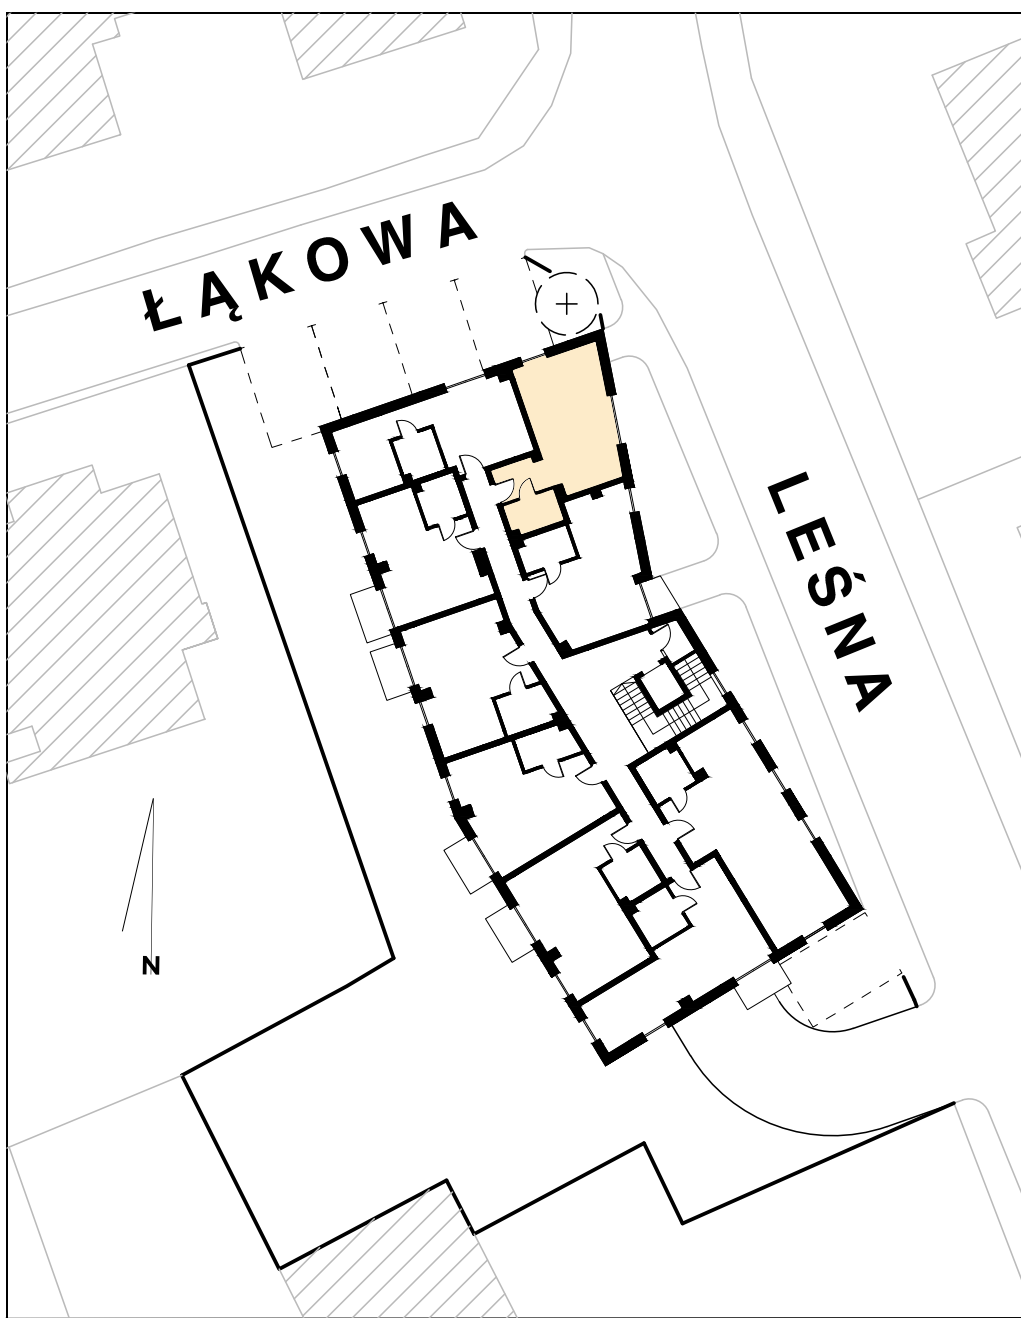

LEŚNA 7

SIESTADEVELOPER.COM/LESNA

BUDYNEK MIESZKALNY WIELORODZINNY Z WBUDOWANYM GARAŻEM WRAZ Z NIEZBĘDĄĄ INFRASTRUKTURĄ TECHNICZNĄ

2.8 POWIERZCHNIA LOKALU: **33,03 m²**
KONDYGNACJA: **2**


POWIERZCHNIA UŻYTKOWA

1	SALON Z ANEKSEM	18,76 m ²
2	ŁAZIENKA	4 m ²
3	SYPIALNIA	10,27 m ²
		33,03 m²

POWIERZCHNIA DODATKOWA

+	KOMÓRKA LOKATORSKA	
+	MIEJSCE POSTOJOWE	

MIESZKANIE Z WITRYNĄ

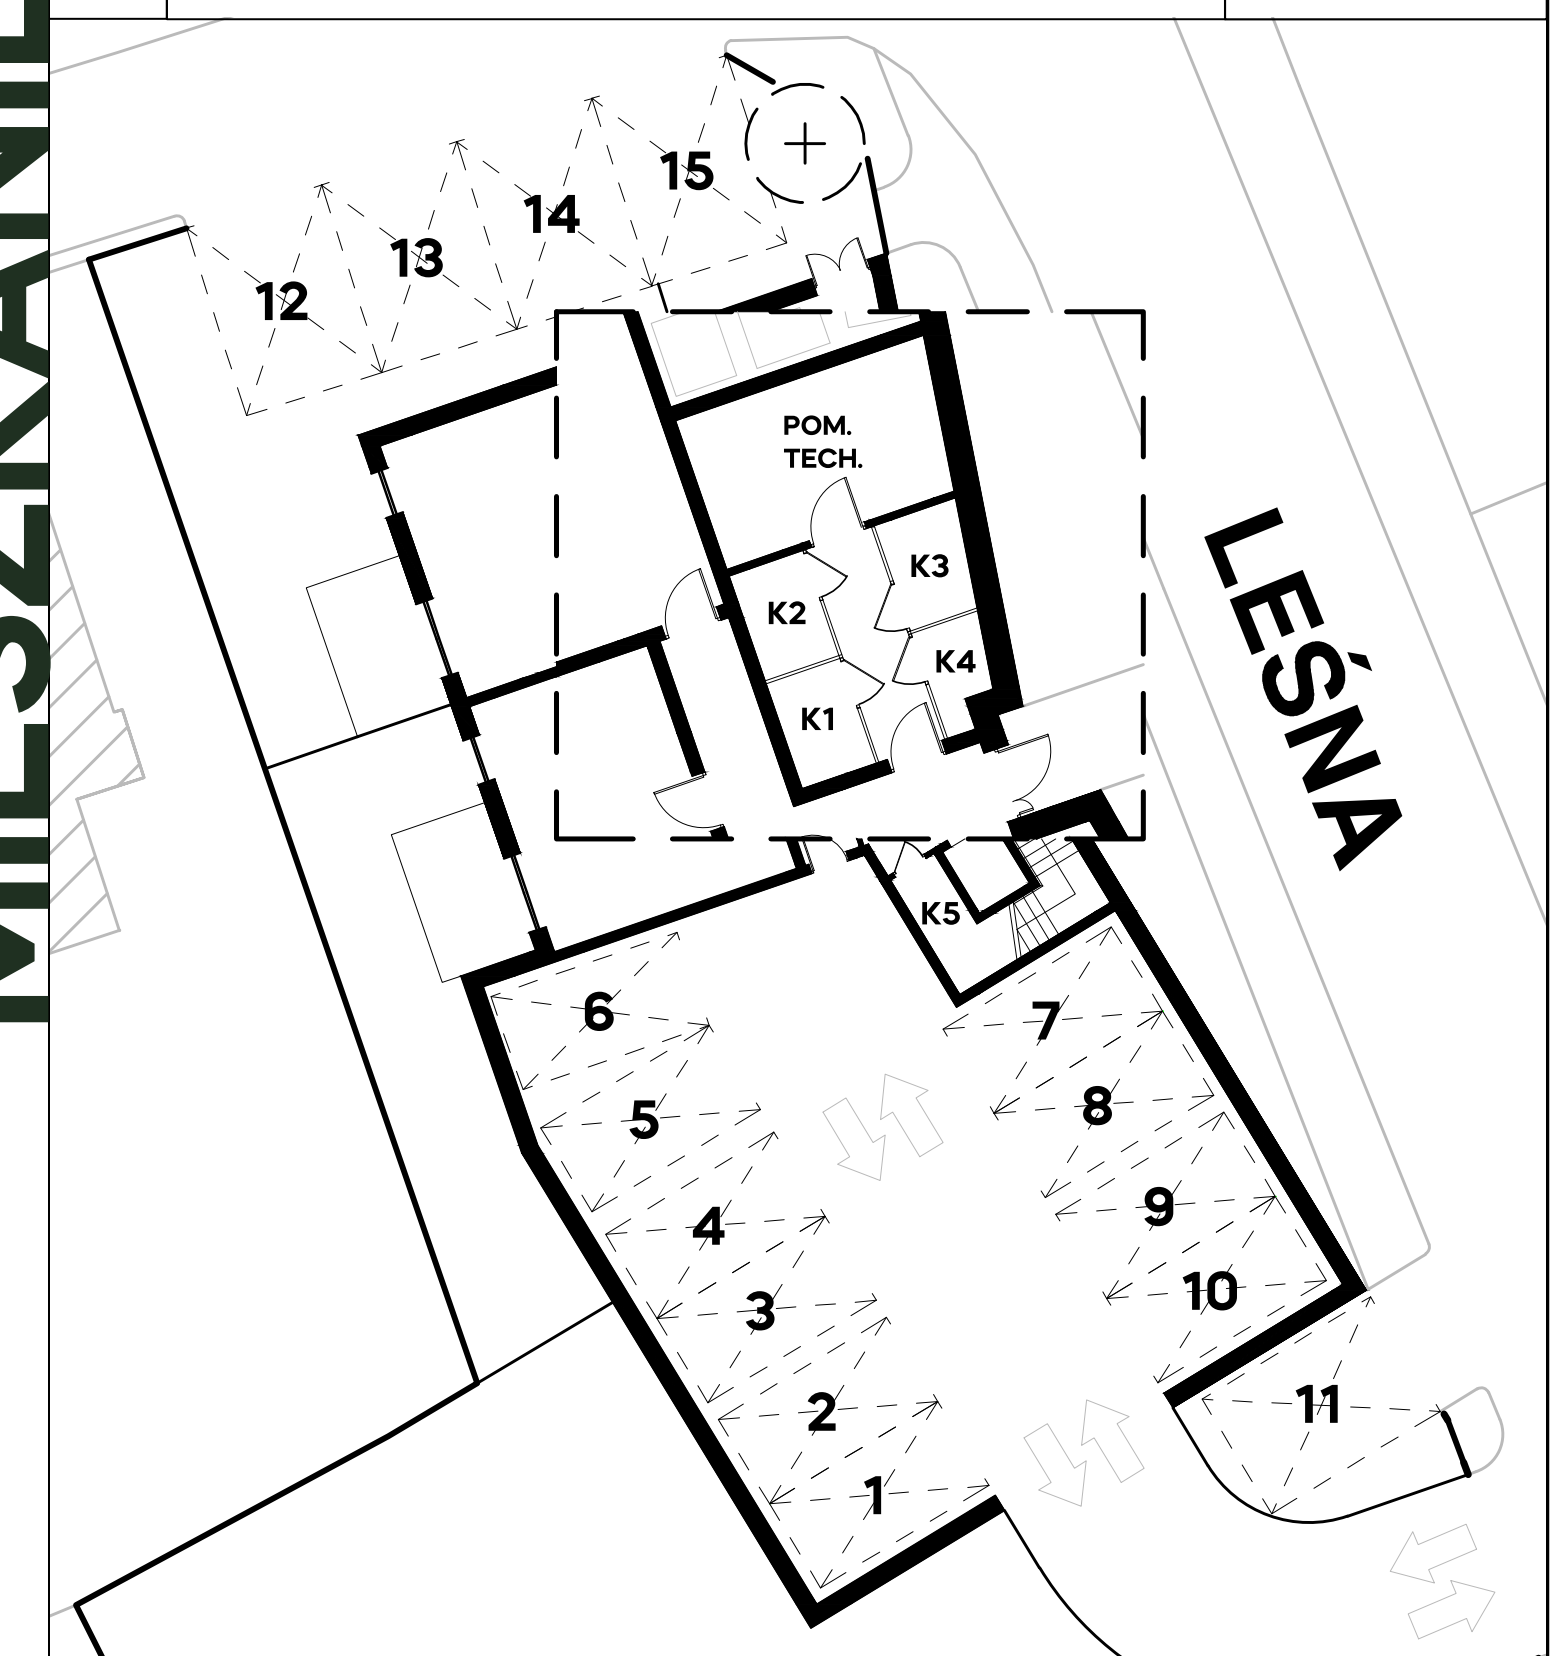

0 1 2 3 m

LEGENDA:

- WEJŚCIE DO LOKALU
- SZEROKOŚĆ W ŚWIETLE MURU, WYSOKOŚĆ W ŚWIETLE MURU [CM]
- PROPOZYCJA LOKALIZACJI ŚCIAN DZIAŁOWYCH
- ŚCIANY KONSTRUKCYJNE/ZEWNĘTRZNE

NINIEJSZA KARTA LOKALU ZOSTAŁA OPRACOWANA NA PODSTAWIE PROJEKTU BUDOWLANEGO. NIE STANOWI ONA BEZBŁĘDNIEGO ODWZOROWANIA POWSTAŁEGO LOKALU MIESZKALNEGO. KARTA SŁUŻY WSKAZANIU POŁOŻENIA PROJEKTOWANYCH POMIESZCZEŃ LOKALU OPRACOWANYCH W OPARCIU O PROJEKT BUDOWLANY, JEGO LOKALIZACJI W BUDYNKU ORAZ ORIENTACJI WZGLĘDEM STRON ŚWIATA. W TOKU REALIZACJI PRZEDSIĘWZIĘCIA MOGĄ WYSTĄPIĆ NIEWIELKIE ZMIANY W STOSUNKU DO INFORMACJI ZAWARTYCH W NINEJSZEJ KARCIE. KARTA TA NIE STANOWI WIĄŻĄCEGO OPISU PREZENTOWANEGO OBIEKTU. PROJEKT CHRONIONY PRAWEM AUTORSKIM. NIE PRZEZNACZONY DO CELÓW WYKONAWCZYCH.

INWESTOR:

SIESTA SPÓŁKA Z OGRANICZONĄ ODPOWIEDZIALNOŚCIĄ

NIP 9141570566
KRS 0000794446
REGON 383875718

T: 669 434 582
E: BIURO@SIESTADEVELOPER.COM
A: RYCERSKA 2/30, 57-100 STRZELIN