


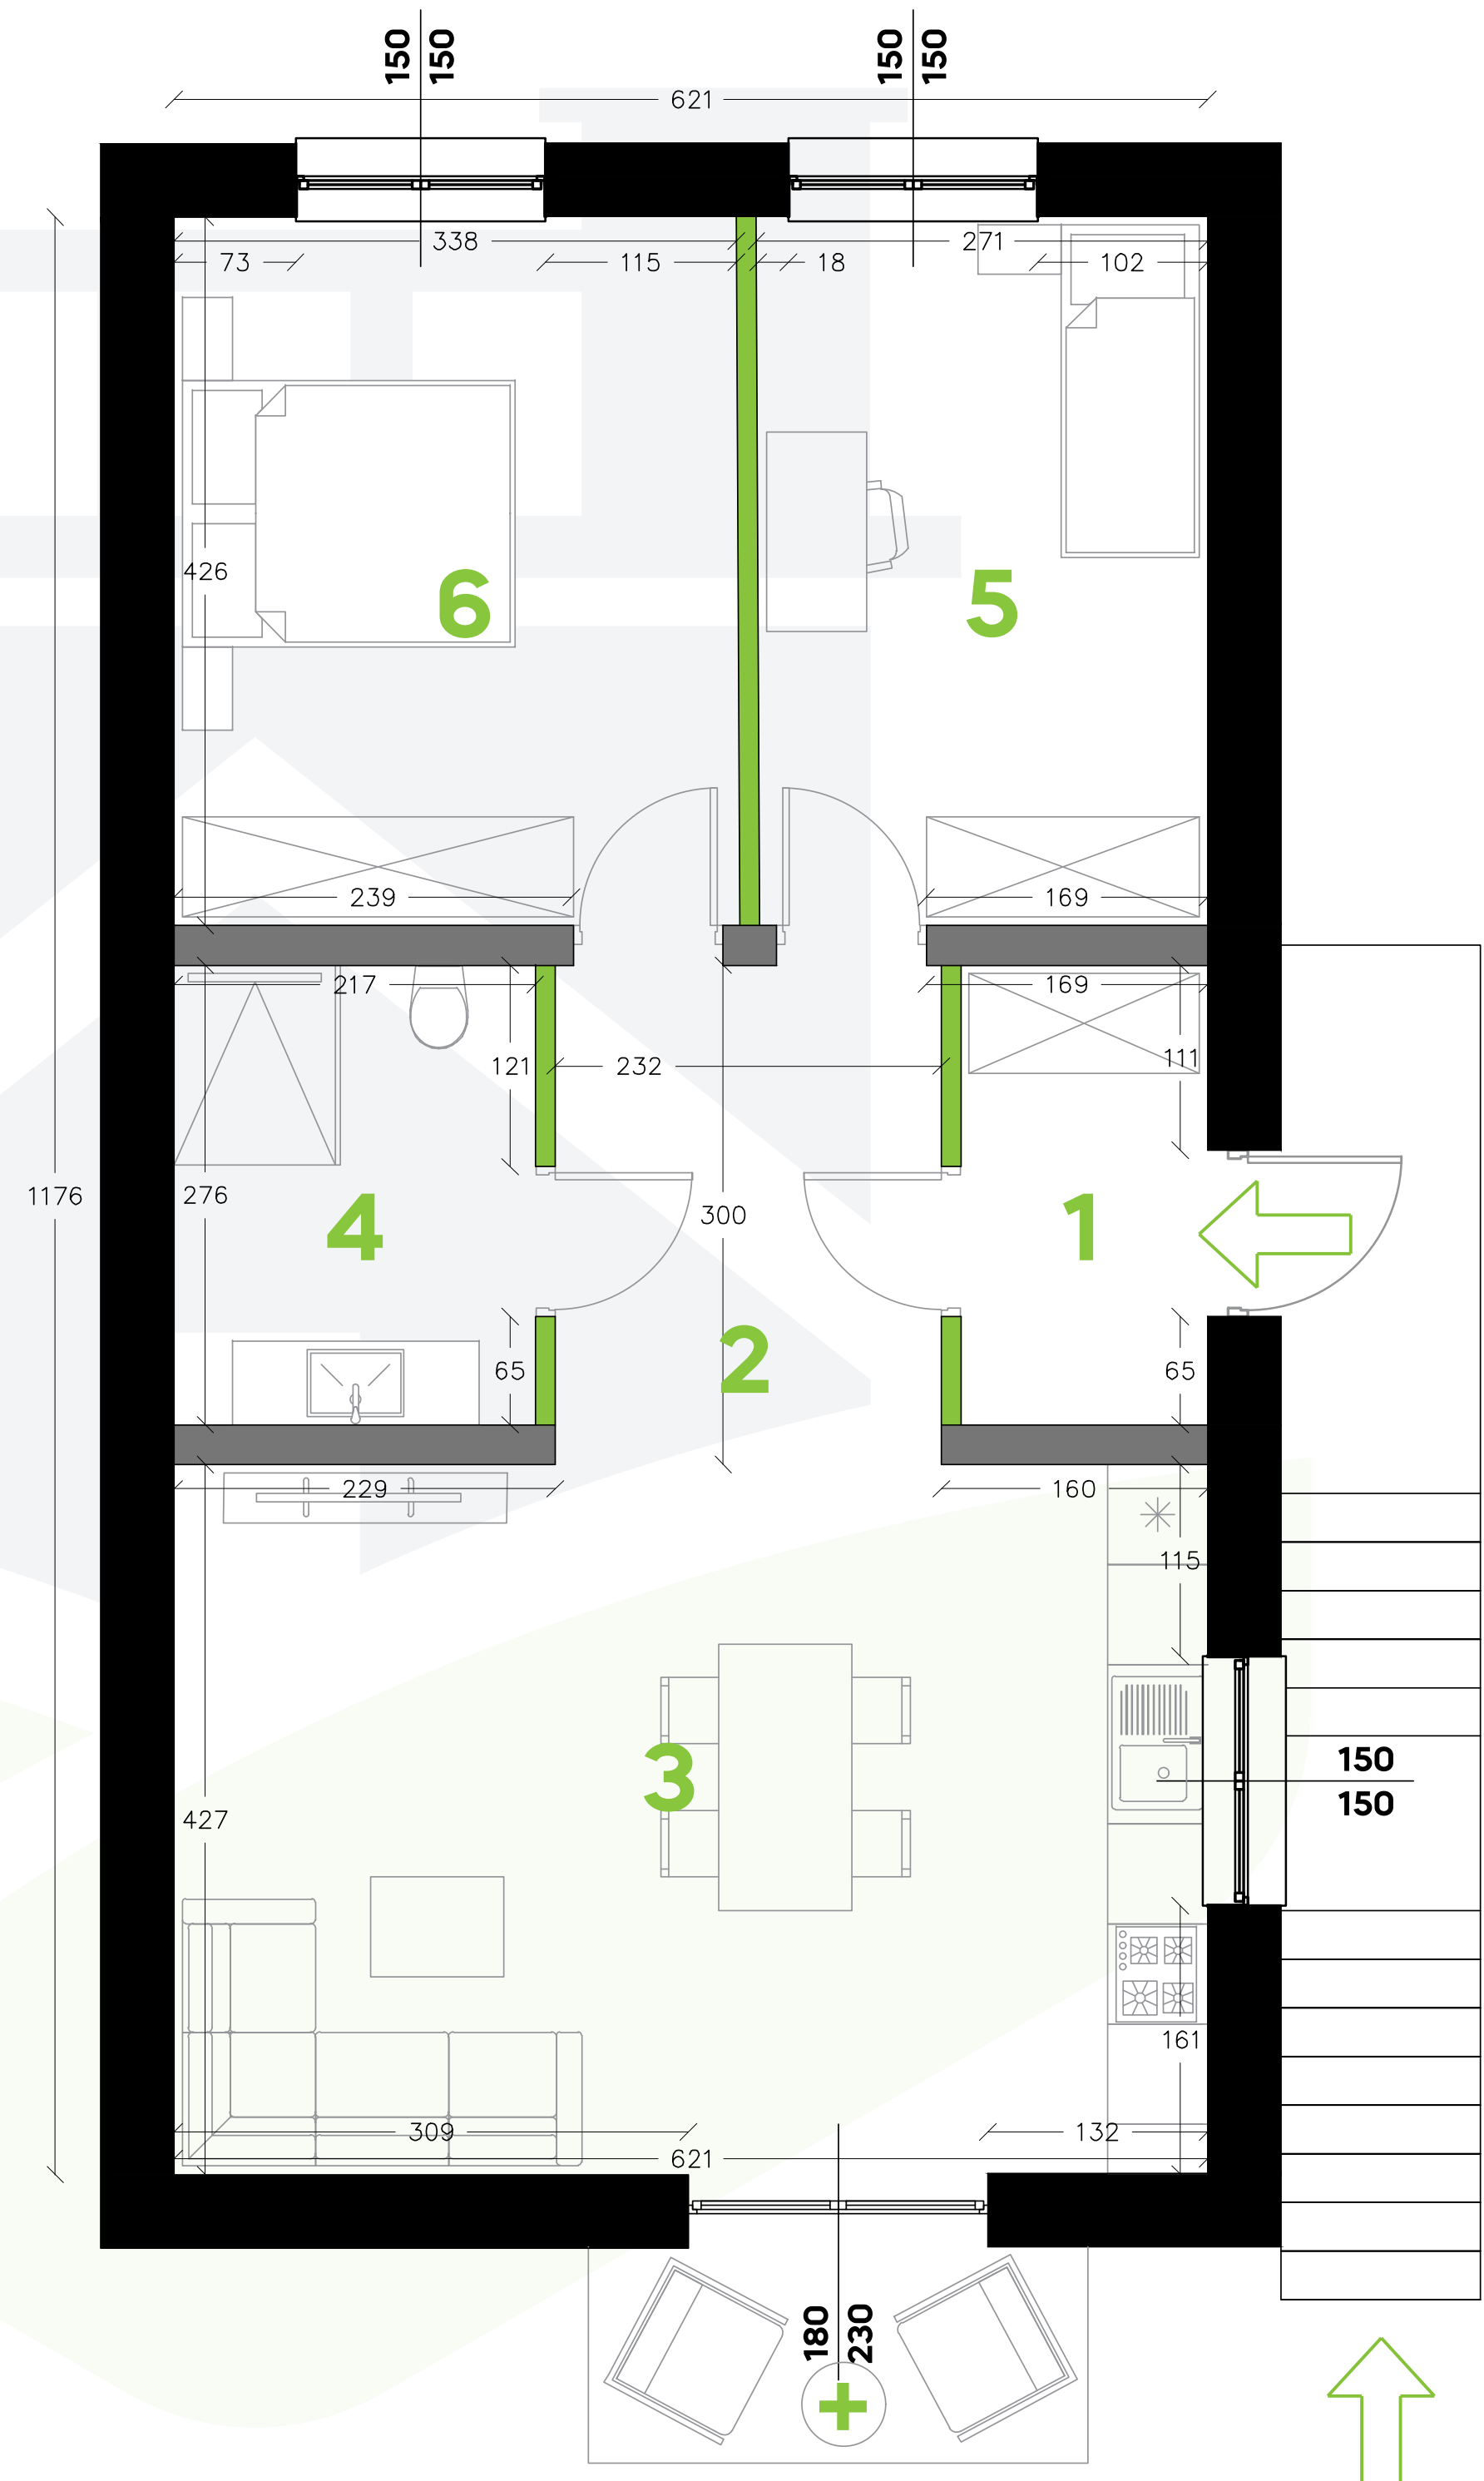






PLAN DZIAŁKI



LEGENDA:

-  WEJŚCIE DO LOKALU
-  SZEROKOŚĆ W ŚWIETLE MURU
 WYSOKOŚĆ W ŚWIETLE MURU
-  ŚCIANY DZIAŁOWE (11,5 CM)
-  ŚCIANY KONSTRUKCYJNE (24 CM)
-  ŚCIANY ZEWNĘTRZNE (44 CM)

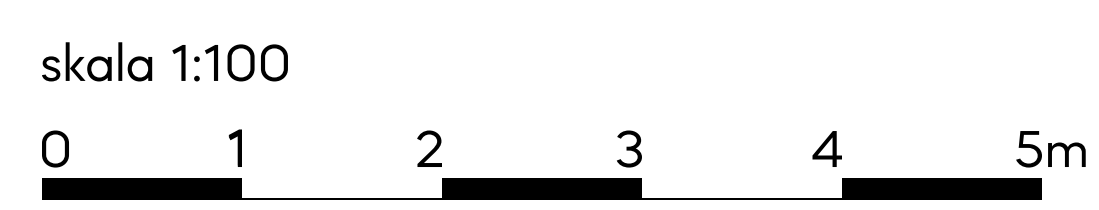

NINIEJSZA KARTA LOKALU ZOSTAŁA OPRACOWANA NA PODSTAWIE PROJEKTU BUDOWLANEGO. NIE STANOWI ONA BEZBŁĘDNego ODWZOROWANIA POWSTAŁEGO LOKALU MIESZKALNEGO. KARTA SŁUŻY WSKAZANIU POŁOŻENIA PROJEKTOWANYCH POMIESZCZEŃ LOKALU OPRACOWANYCH W OPARCIU O PROJEKT BUDOWLANY. W TOKU DALSZEGO PROJEKTOWANIA MOGĄ WYSTĄPIĆ NIEWIELKIE ZMIANY W STOSUNKU DO INFORMACJI ZAWARTYCH W NINEJSZEJ KARCIE. KARTA TA NIE STANOWI WIĄZĄCEGO OPISU PREZENTOWANEGO OBIEKTU. PROJEKT CHRONIONY PRAWEM AUTORSKIM. NIE PRZEZNACZONY DO CELÓW WYKONAWCZYCH.

MIESZKANIE NA PIĘTRZE Z OGRODEM

Wichrowe Wzgórza OSIEDLE MIESZKANIOWE

BUDOWA DWÓCH BUDYNKÓW MIESZKALNYCH JEDNORODZINNYCH W ZABUDOWIE BLIŹNIACZEJ WRAZ Z NIEZBĘDNĄ INFRASTRUKTURĄ

5.4 POWIERZCHNIA LOKALU: **69,5 m²**
 POWIERZCHNIA BALKONU: **4 m²**
 POWIERZCHNIA OGRODU: **138 m²**

ZESTAWIENIE POMIESZCZEŃ		
1	WIATROŁAP	4,2 m ²
2	HALL	6,9 m ²
3	SALON/KUCHNIA	26,5 m ²
4	ŁAZIENKA	6 m ²
5	SYPIALNIA	11,5 m ²
6	SYPIALNIA	14,4 m ²
		= 69,5 m²

POWIERZCHNIA DODATKOWA		
+	OGRÓD	138 m ²
+	BALKON	4 m ²
+	MIEJSCE POSTOJOWE	1 szt.
		= 154 m²

INWESTOR:
SIESTA SPÓŁKA Z OGRANICZONĄ ODPOWIEDZIALNOŚCIĄ
 NIP 9141570566 T: 669 434 582
 KRS 0000794446 E: BIURO@SIESTADEVELOPER.COM
 REGON 383875718 A: RYCERSKA 2/30, 57-100 STRZELIN