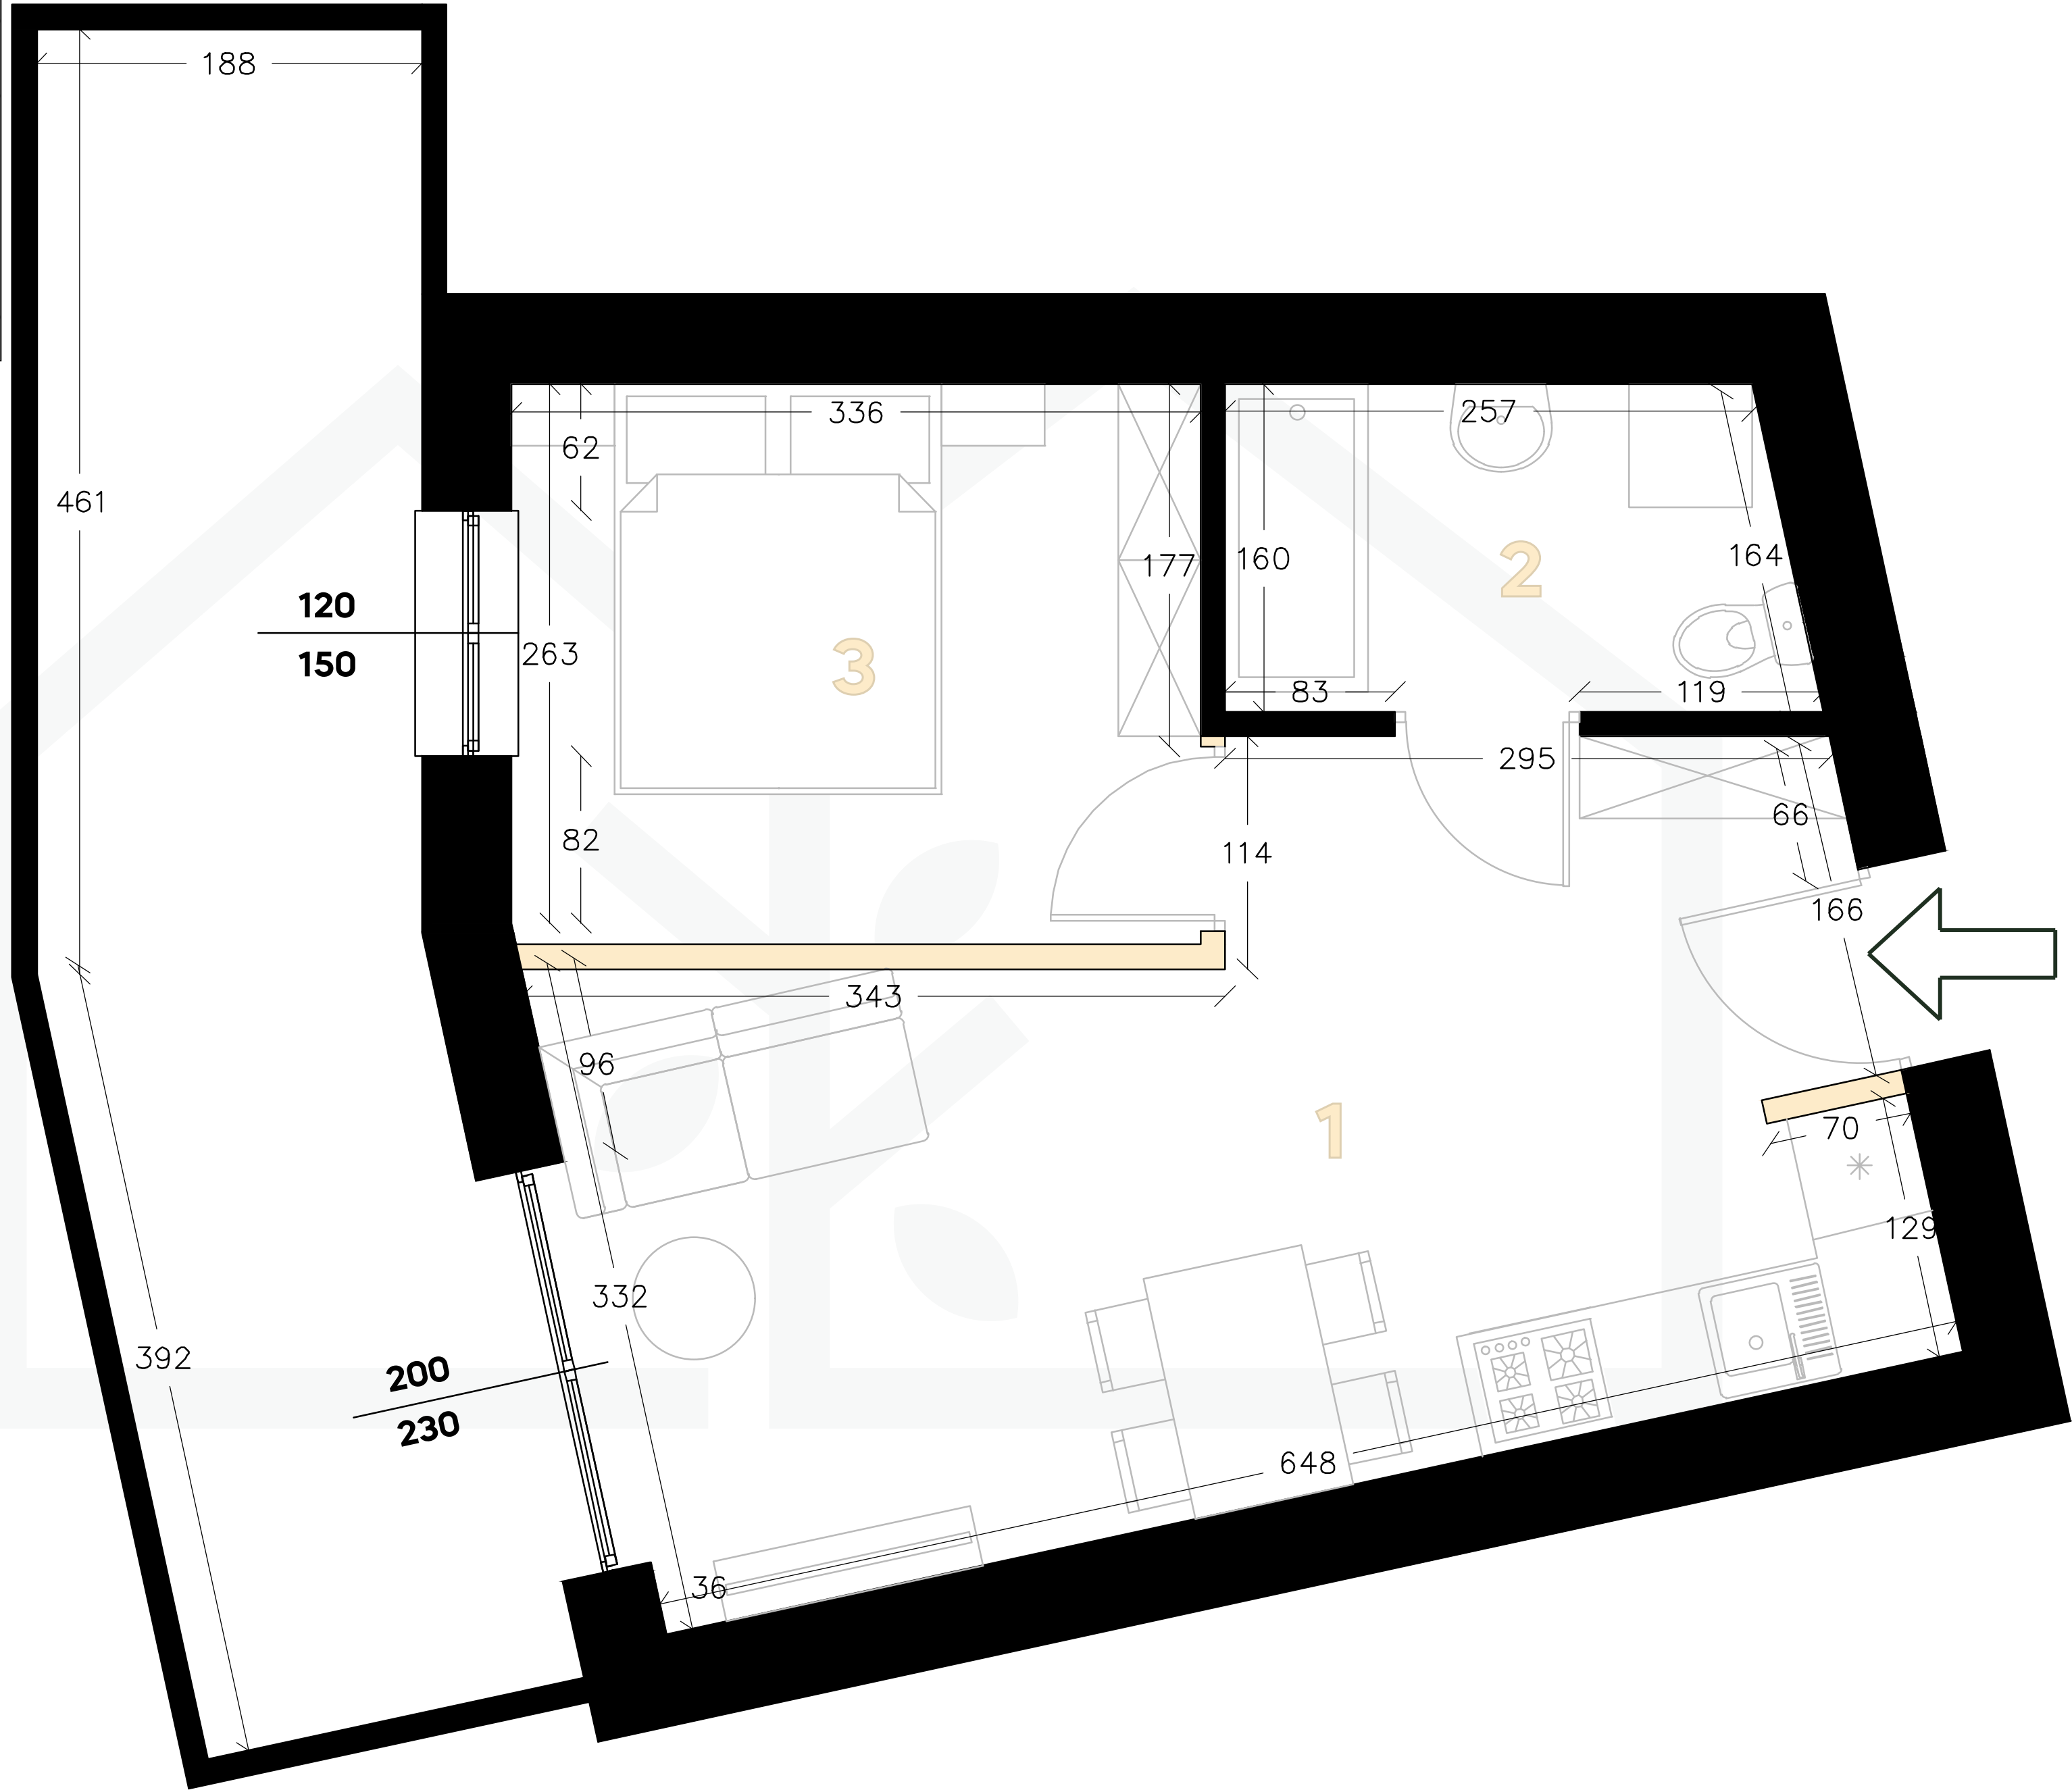


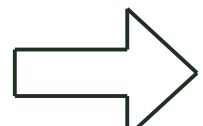
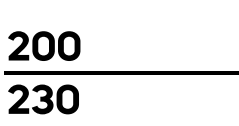
 


# ZAGOSPODAROWANIE TERENU



0 1 2 3 m

## LEGENDA:

-  WEJŚCIE DO LOKALU
-  SZEROKOŚĆ W ŚWIETLE MURU, WYSOKOŚĆ W ŚWIETLE MURU [CM]
-  PROPOZYCJA LOKALIZACJI ŚCIAN DZIAŁOWYCH
-  ŚCIANY KONSTRUKCYJNE/ ZEWNĘTRZNE

NINIEJSZA KARTA LOKALU ZOSTAŁA OPRACOWANA NA PODSTAWIE PROJEKTU BUDOWLANEGO. NIE STANOWI ONA BEZBŁĘDNego ODWZOROWANIA POWSTAŁEGO LOKALU MIESZKALNEGO. KARTA SŁUŻY WSKAZANIU POŁOŻENIA PROJEKTOWANYCH POMIESZCZEŃ LOKALU OPRACOWANYCH W OPARCIU O PROJEKT BUDOWLANY, JEGO LOKALIZACJI W BUDYNKU ORAZ ORIENTACJI WZGLĘDEM STRON ŚWIATA. W TOKU REALIZACJI PRZEDSIĘWZIĘCIA MOGĄ WYSTĄPIĆ NIEWIELKIE ZMIANY W STOSUNKU DO INFORMACJI ZAWARTYCH W NINEJSZEJ KARCIE. KARTA TA NIE STANOWI WIĄŻĄCEGO OPISU PREZENTOWANEGO OBIEKTU. PROJEKT CHRONIONY PRAWEM AUTORSKIM. NIE PRZEZNACZONY DO CELÓW WYKONAWCZYCH.

# LEŚNA 7

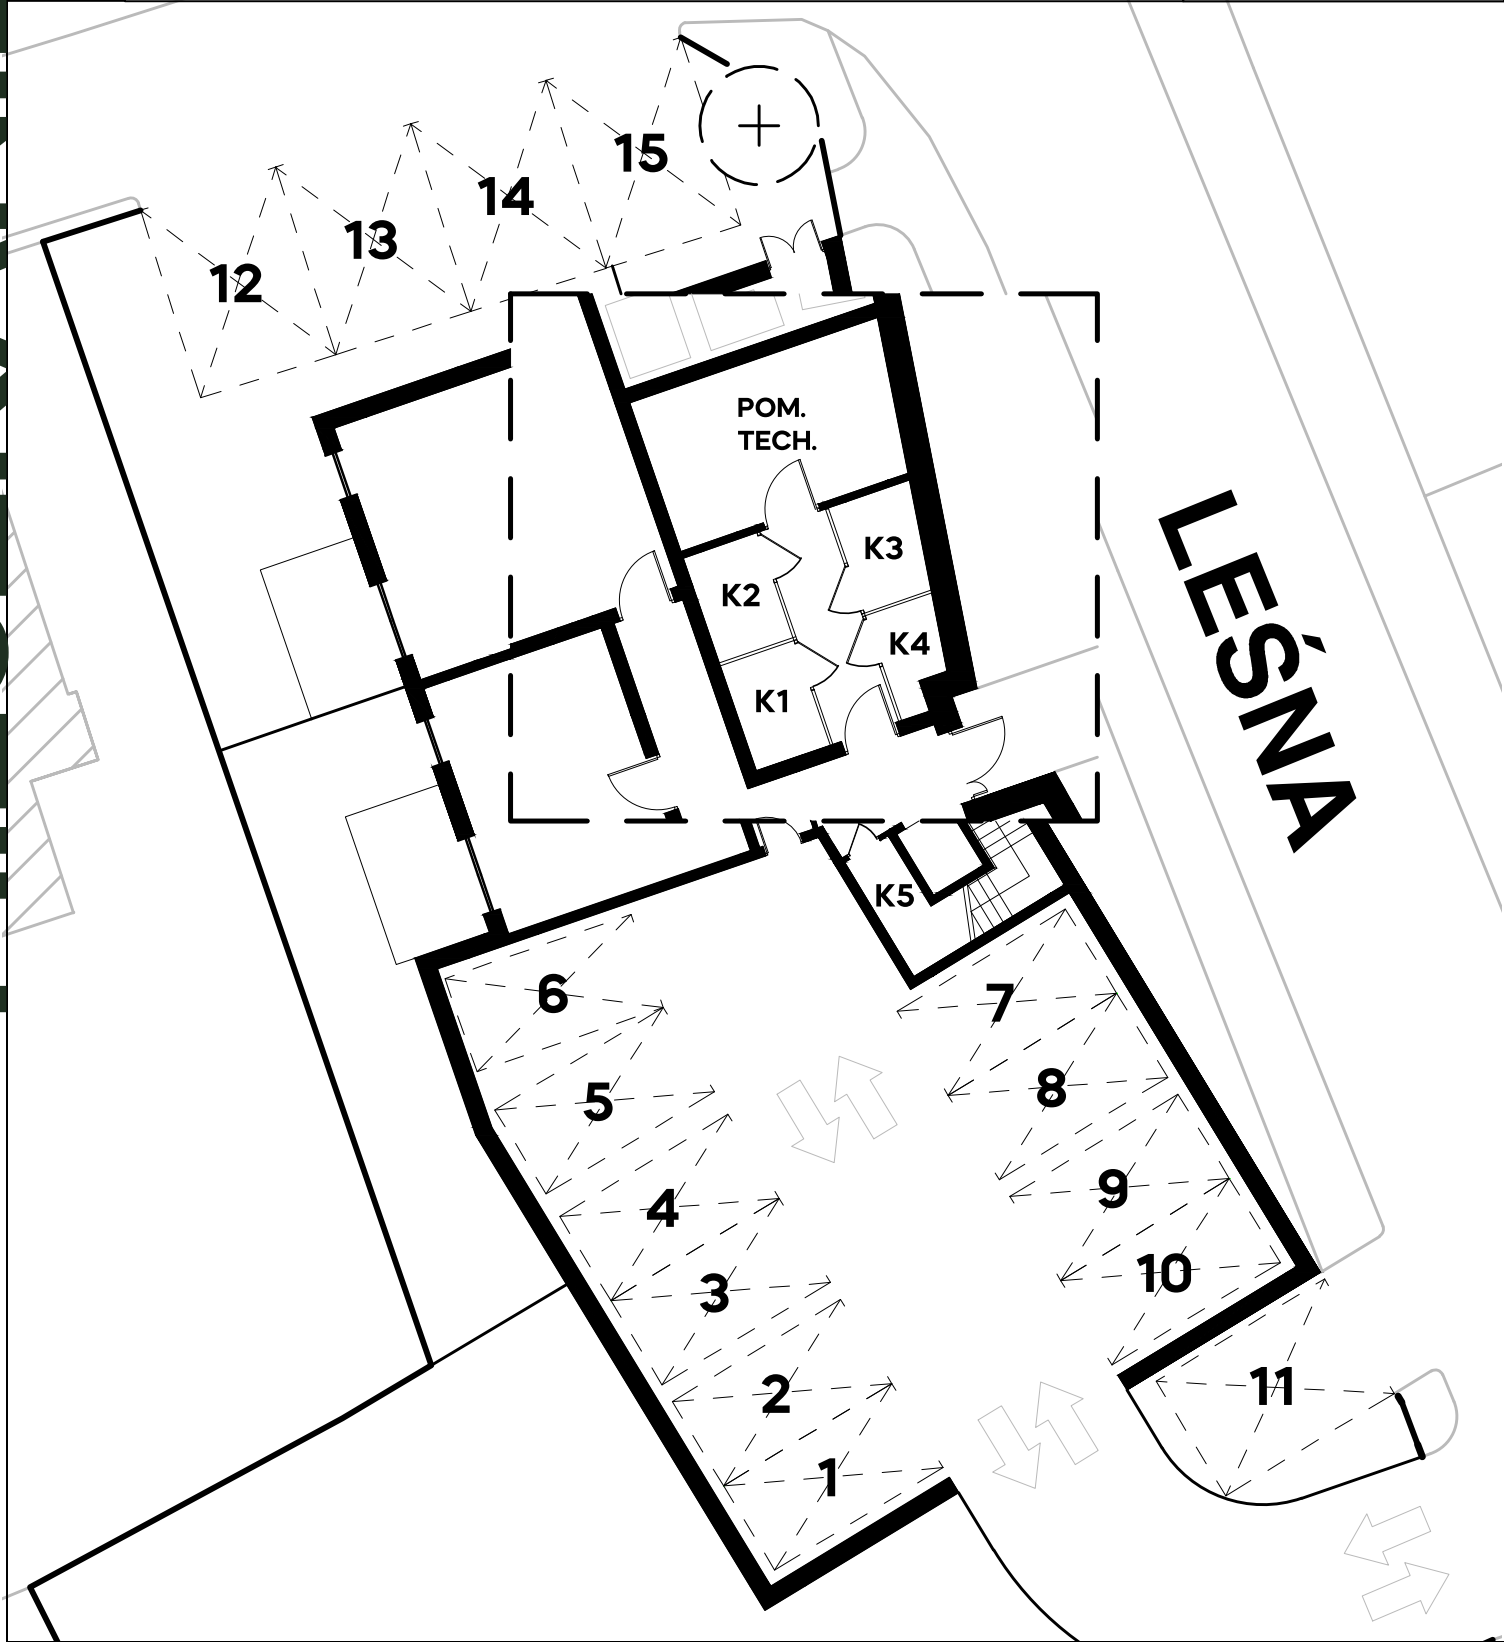
SIESTADEVELOPER.COM/LESNA

BUDYNEK MIESZKALNY WIELORODZINNY Z WBUDOWANYM GARAŻEM WRAZ Z NIEZBĘDNĄ INFRASTRUKTURĄ TECHNICZNĄ

|     |                      |                      |
|-----|----------------------|----------------------|
| 1.3 | POWIERZCHNIA LOKALU: | 34,57 m <sup>2</sup> |
|     | POWIERZCHNIA TARASU: | 15,67 m <sup>2</sup> |
|     | KONDYGNACJA:         | 1                    |

| POWIERZCHNIA UŻYTKOWA |                 |                            |
|-----------------------|-----------------|----------------------------|
| 1                     | SALON Z ANEKSEM | 20,99 m <sup>2</sup>       |
| 2                     | ŁAZIENKA        | 4,39 m <sup>2</sup>        |
| 3                     | SYPIALNIA       | 9,19 m <sup>2</sup>        |
|                       |                 | <b>34,57 m<sup>2</sup></b> |

| POWIERZCHNIA DODATKOWA |                    |  |
|------------------------|--------------------|--|
| +                      | KOMÓRKA LOKATORSKA |  |
| +                      | MIEJSCE POSTOJOWE  |  |



## INWESTOR:

**SIESTA SPÓŁKA Z OGRANICZONĄ ODPOWIEDZIALNOŚCIĄ**

NIP 9141570566  
KRS 0000794446  
REGON 383875718

T: 669 434 582  
E: BIURO@SIESTADEVELOPER.COM  
A: RYCERSKA 2/30, 57-100 STRZELIN