

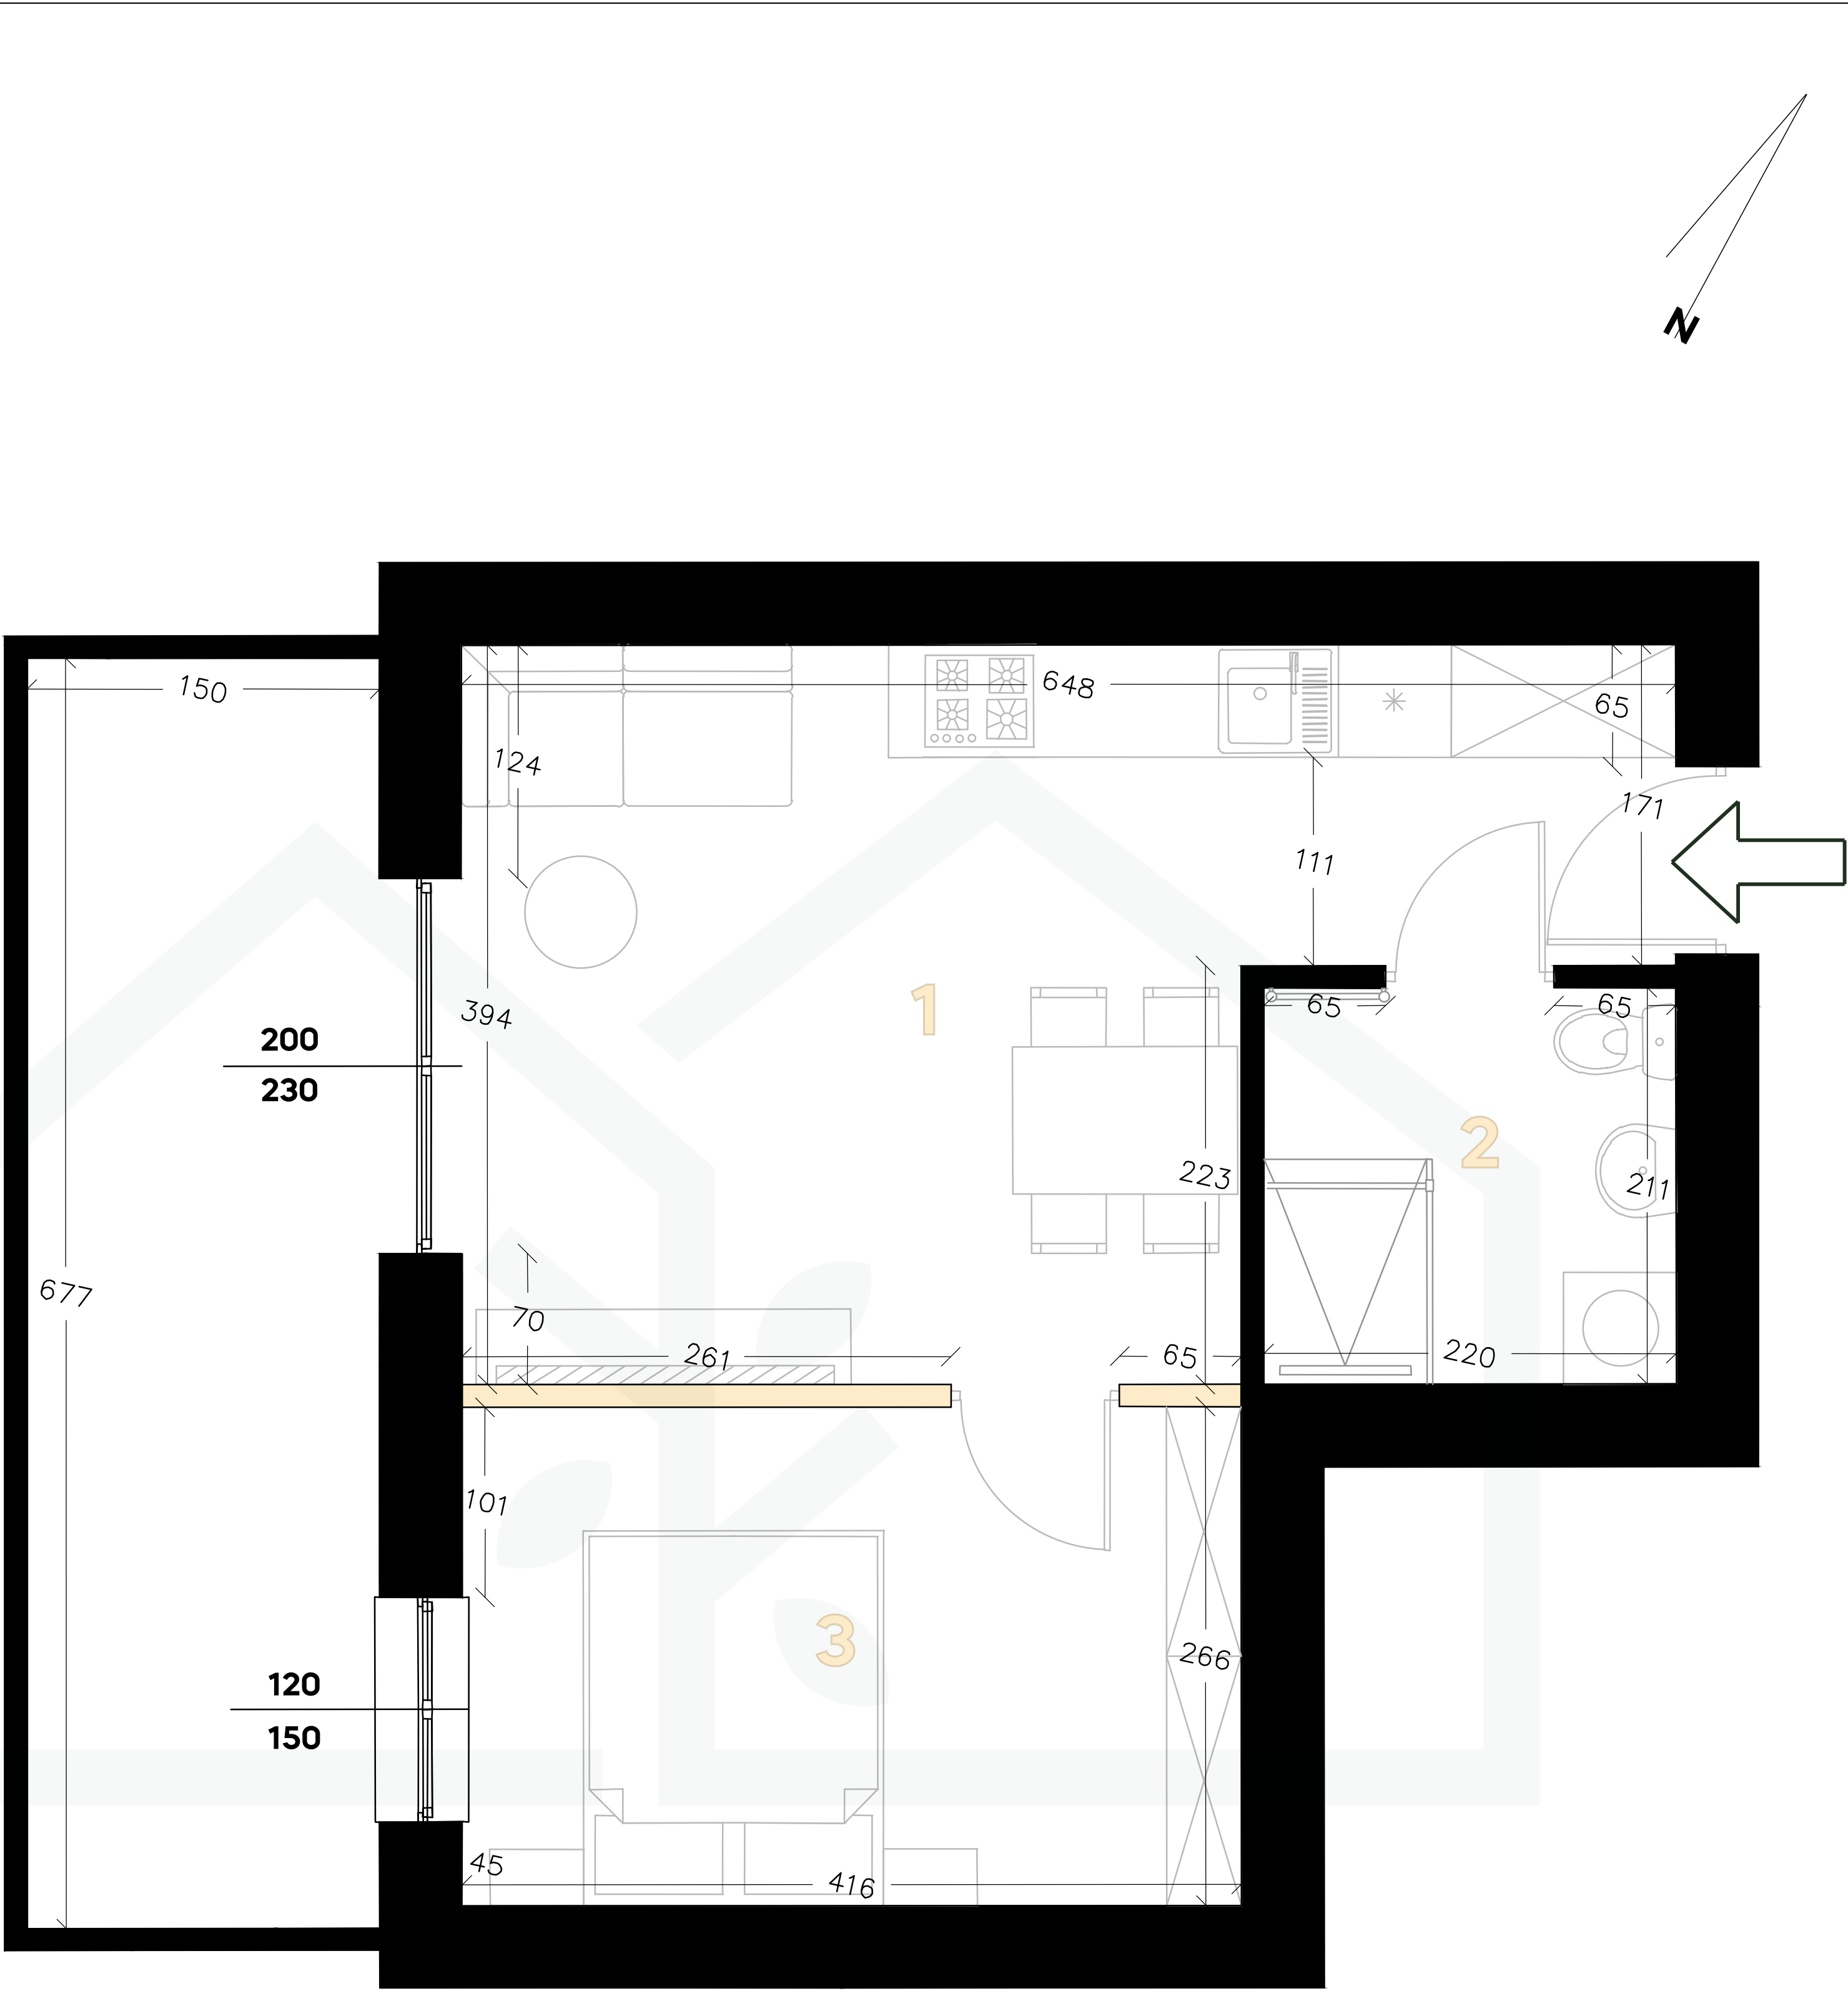


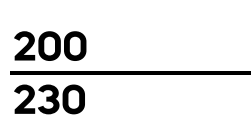

ZAGOSPODAROWANIE TERENU

 

LEGENDA:

-  WEJŚCIE DO LOKALU
-  **200**
230 SZEROKOŚĆ W ŚWIETLE MURU,
WYSOKOŚĆ W ŚWIETLE MURU [CM]
-  PROPOZYCJA LOKALIZACJI ŚCIAN
DZIAŁOWYCH
-  ŚCIANY KONSTRUKCYJNE/
ZEWNĘTRZNE

NINIEJSZA KARTA LOKALU ZOSTAŁA OPRACOWANA NA PODSTAWIE PROJEKTU BUDOWLANEGO. NIE STANOWI ONA BEZBŁĘDNego ODWZOROWANIA POWSTAŁEGO LOKALU MIESZKALNEGO. KARTA SŁUŻY WSKAZANIU POŁOŻENIA PROJEKTOWANYCH POMIESZCZEŃ LOKALU OPRACOWANYCH W OPARCIU O PROJEKT BUDOWLANY, JEGO LOKALIZACJI W BUDYNKU ORAZ ORIENTACJI WZGLĘDEM STRON ŚWIATA. W TOKU REALIZACJI PRZEDSIĘWZIĘCIA MOGĄ WYSTĄPIĆ NIEWIELKIE ZMIANY W STOSUNKU DO INFORMACJI ZAWARTYCH W NINEJSZEJ KARCIE. KARTA TA NIE STANOWI WIĄŻĄCEGO OPISU PREZENTOWANEGO OBIEKTU. PROJEKT CHRONIONY PRAWEM AUTORSKIM. NIE PRZEZNACZONY DO CELÓW WYKONAWCZYCH.

LEŚNA 7


SIESTADEVELOPER.COM/LESNA

BUDYNEK MIESZKALNY WIELORODZINNY Z WBUDOWANYM GARAŻEM WRAZ Z NIEZBĘDNĄ INFRASTRUKTURĄ TECHNICZNĄ

1.4	POWIERZCHNIA LOKALU:	36,58 m ²
	POWIERZCHNIA TARASU:	~10 m ²
	KONDYGNACJA:	2

POWIERZCHNIA UŻYTKOWA		
1	SALON Z ANEKSEM	20,87 m ²
2	ŁAZIENKA	4,65 m ²
3	SYPIALNIA	11,06 m ²
		= 36,58 m²

POWIERZCHNIA DODATKOWA		
+	KOMÓRKA LOKATORSKA	
+	MIEJSCE POSTOJOWE	

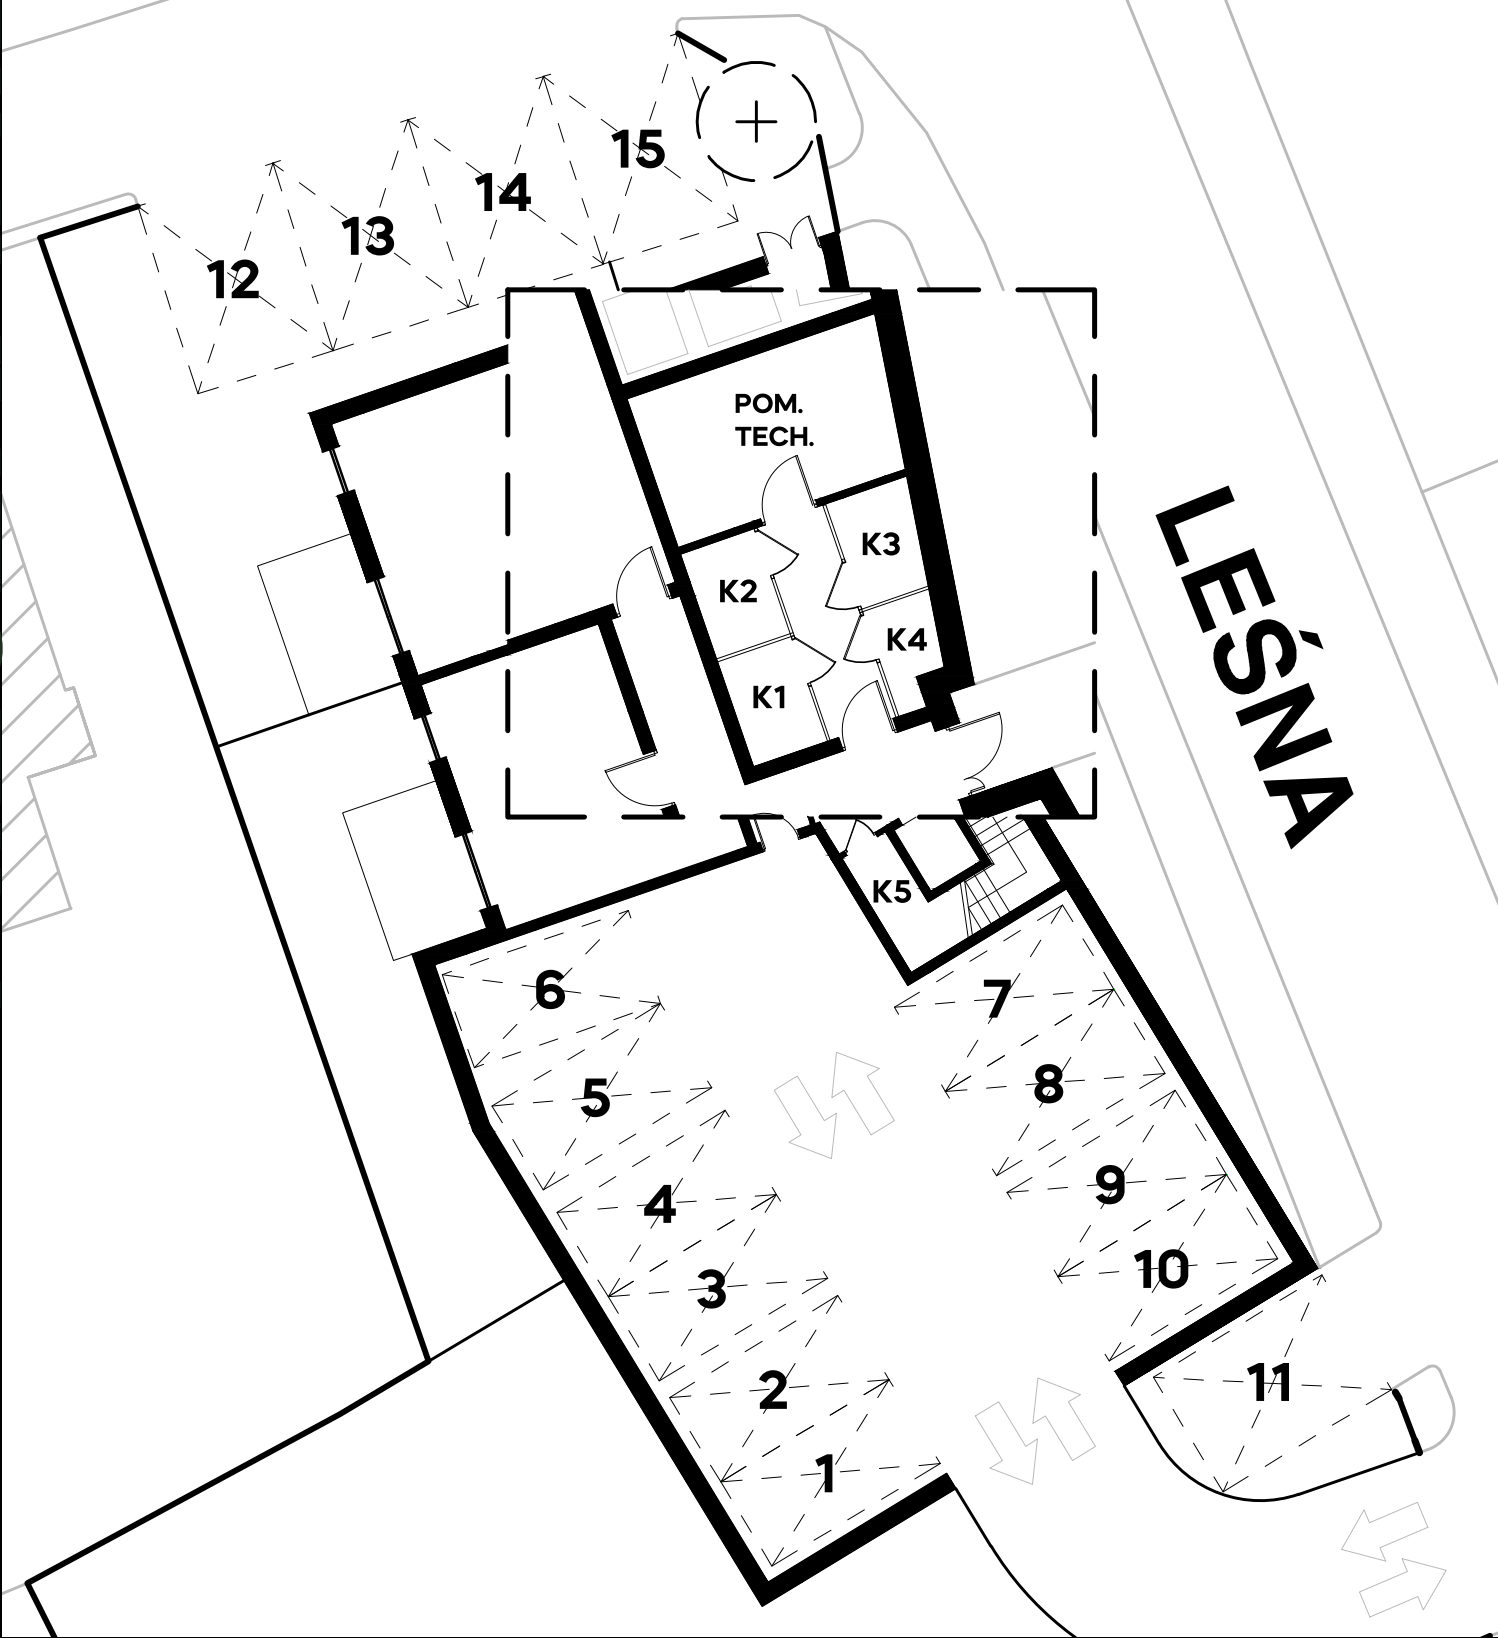

INWESTOR:

SIESTA SPÓŁKA Z OGRANICZONĄ ODPOWIEDZIALNOŚCIĄ

NIP 9141570566
KRS 0000794446
REGON 383875718

T: 669 434 582
E: BIURO@SIESTADEVELOPER.COM
A: RYCERSKA 2/30, 57-100 STRZELIN