



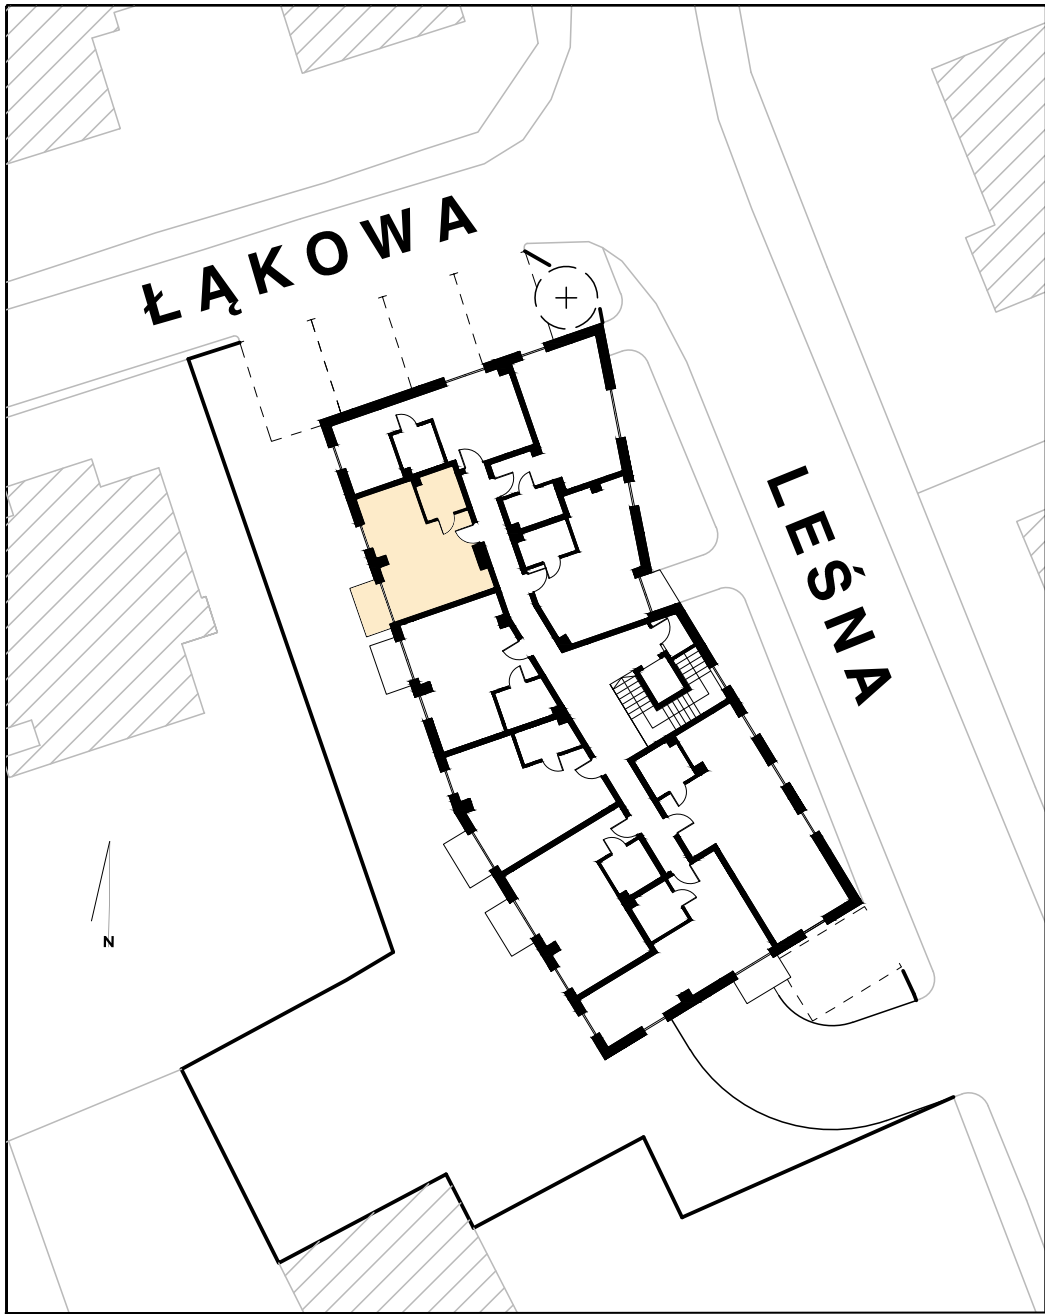

ZAGOSPODAROWANIE TERENU

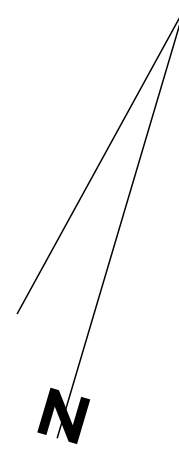

LEŚNA 7

SIESTADEVELOPER.COM/LESNA

BUDYNEK MIESZKALNY WIELORODZINNY Z WBUDOWANYM GARAŻEM WRAZ Z NIEZBĘDĄ INFRASTRUKTURĄ TECHNICZNĄ


2.1 POWIERZCHNIA LOKALU: **28,92 m²**
POWIERZCHNIA BALKONU: **3 m²**
KONDYGNACJA: **3**

POWIERZCHNIA UŻYTKOWA

1	SALON Z ANEKSEM	15,49 m ²
2	ŁAZIENKA	4,1 m ²
3	SYPIALNIA	9,33 m ²
		28,92m²

POWIERZCHNIA DODATKOWA

+	KOMÓRKA LOKATORSKA	
+	MIEJSCE POSTOJOWE	

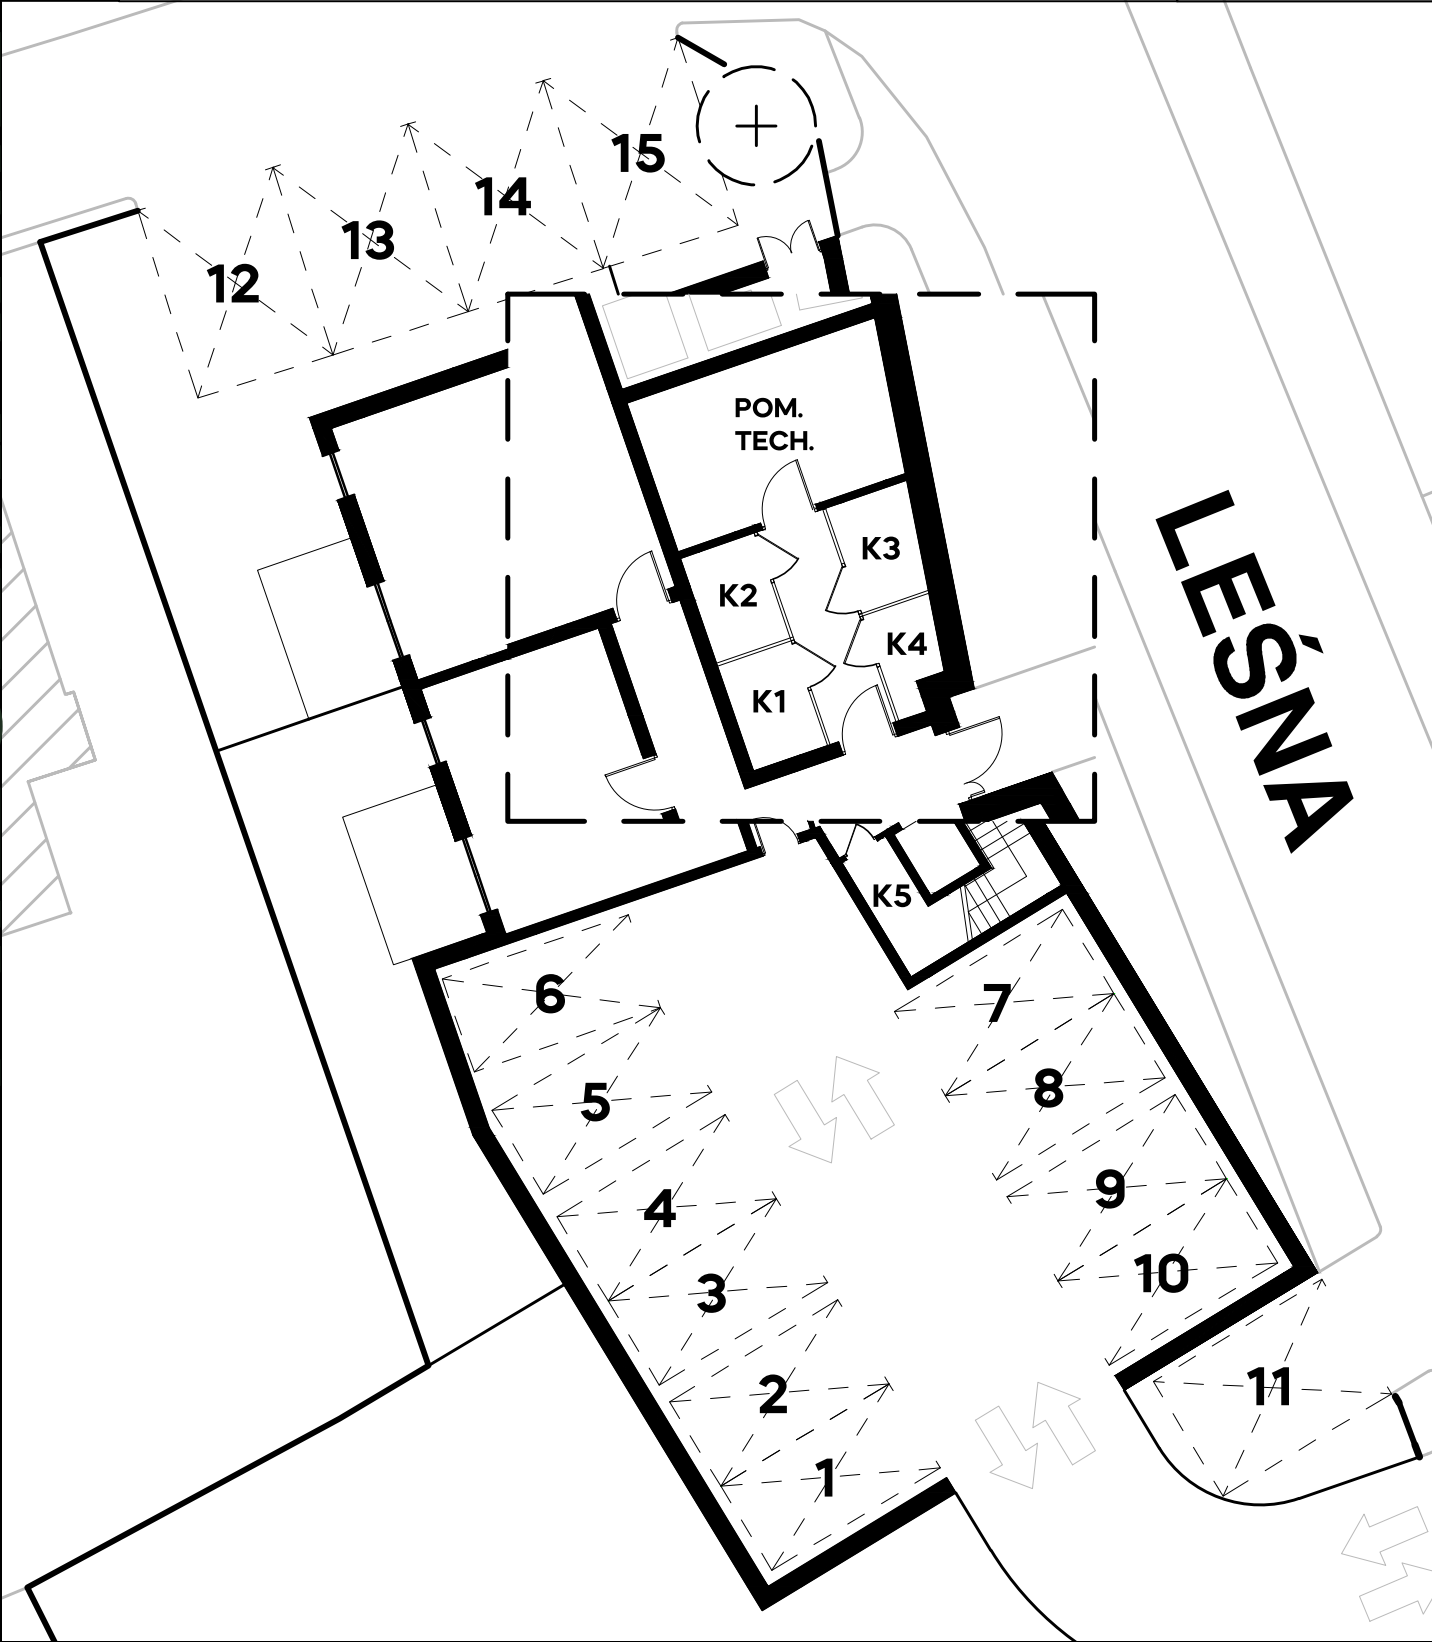

INWESTOR:

SIESTA SPÓŁKA Z OGRANICZONĄ ODPOWIEDZIALNOŚCIĄ

NIP 9141570566

KRS 0000794446

REGON 383875718


T: 669 434 582

E: BIURO@SIESTADEVELOPER.COM

A: RYCERSKA 2/30, 57-100 STRZELIN

0 1 2 3 m


LEGENDA:

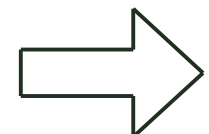


WEJŚCIE DO LOKALU

200
230

SZEROKOŚĆ W ŚWIETLE MURU,
WYSOKOŚĆ W ŚWIETLE MURU [CM]

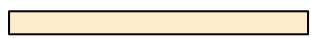

PROPOZYCJA LOKALIZACJI ŚCIAN
DZIAŁOWYCH

 

ŚCIANY KONSTRUKCYJNE/
ZEWNĘTRZNE

NINIEJSZA KARTA LOKALU ZOSTAŁA OPRACOWANA NA PODSTAWIE PROJEKTU BUDOWLANEGO. NIE STANOWI ONA BEZBŁĘDNIEGO ODWZOROWANIA POWSTAŁEGO LOKALU MIESZKALNEGO. KARTA SŁUŻY WSKAZANIU POŁOŻENIA PROJEKTOWANYCH POMIESZCZEŃ LOKALU OPRACOWANYCH W OPARCIU O PROJEKT BUDOWLANY, JEGO LOKALIZACJI W BUDYNKU ORAZ ORIENTACJI WZGLĘDEM STRON ŚWIATA. W TOKU REALIZACJI PRZEDSIĘWZIĘCIA MOGĄ WYSTĄPIĆ NIEWIELKIE ZMIANY W STOSUNKU DO INFORMACJI ZAWARTYCH W NINEJSZEJ KARCIE. KARTA TA NIE STANOWI WIĄŻĄCEGO OPISU PREZENTOWANEGO OBIEKTU. PROJEKT CHRONIONY PRAWEM AUTORSKIM. NIE PRZEZNACZONY DO CELÓW WYKONAWCZYCH.