
$$\frac{200}{230}$$
SZEROKOŚĆ W ŚWIETLE MURU,
WYSOKOŚĆ W ŚWIETLE MURU [CM]

PROPOZYCJA LOKALIZACJI ŚCIAN DZIAŁOWYCH

ŚCIANY KONSTRUKCYJNE/
ZEWNĘTRZNE

NINIEJSZA KARTA LOKALU ZOSTAŁA OPRACOWANA NA PODSTAWIE PROJEKTU BUDOWLANEGO. NIE STANOWI ONA BEZBŁĘDNego ODWZOROWANIA POWSTAŁego LOKALU MIESZKALNEGO. KARTA SŁUŻY WSKAZANIU POŁOŻENIA PROJEKTOWANYCH POMIESZCZEŃ LOKALU OPRACOWANYCH W OPARCIU O PROJEKT BUDOWLANy, JEGO LOKALIZACJI W BUDYNKU ORAZ ORIENTACJI WZGLĘDEM STRON ŚWIATA. W TOKU REALIZACJI PRZEDSIĘWZIĘCIA MOGĄ WYSTĄPIĆ NIEWIELKIE ZMIANY W STOSUNKU DO INFORMACJI ZAWARTYCH W NINIEJSZEJ KARCIE. KARTA TA NIE STANOWI WIĄŻĄCEGO OPISU PREZENTOWANEGO OBIEKTU. PROJEKT CHRONIONY PRAWEM AUTORSKIM. NIE PRZEZNACZONY DO CELÓW WYKONAWCZYCH.

LEŠNÁ 7

SIESTADEVELOPER.COM/LESNA

BUDYNEK MIESZKALNY WIELORODZINNY Z
WBUDOWANYM GARAŻEM WRAZ Z NIEZBĘDĄ
INFRASTRUKTURĄ TECHNICZNĄ

1.2

POWIERZCHNIA LOKALU: **33.67 m²**

POWIERZCHNIA BALKONU: **3 m²**


KONDYGNACJA:	1
--------------	---

POWIERZCHNIA UŻYTKOWA

1	SALON Z ANEKSEM	19,5 m ²
2	ŁAZIENKA	4,81 m ²
3	SYPIALNIA	9,36 m ²
		33,67 m²

POWIERZCHNIA DODATKOWA

+	KOMÓRKA LOKATORSKA	
+	MIEJSCE POSTOJOWE	

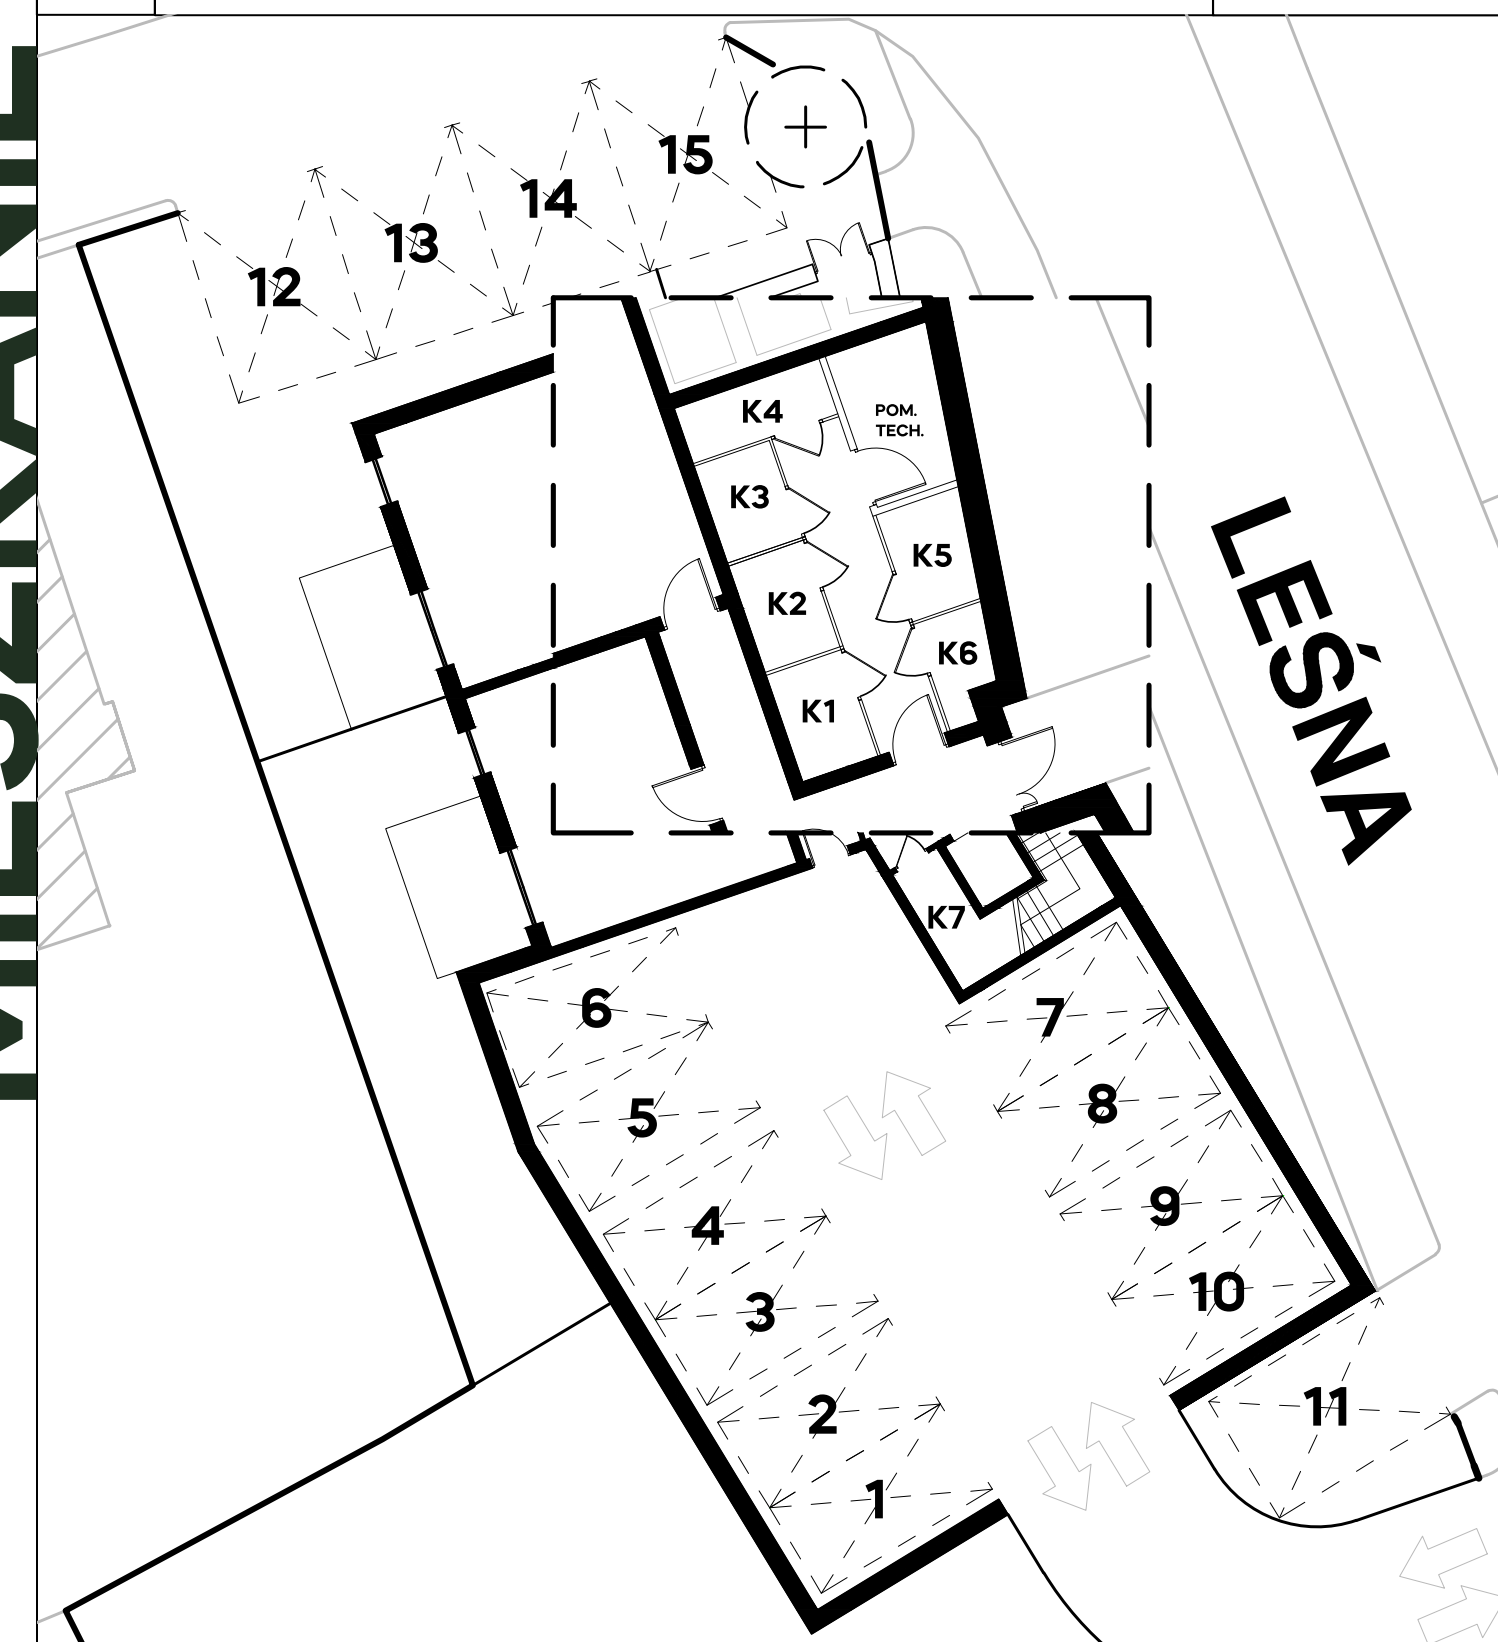

INVESTOR:

SIESTA SPÓŁKA Z OGRANICZONĄ ODPOWIEDZIALNOŚCIĄ

NIP 9141570566

T: 669 434 582

KRS 0000794446

E: BIURO@SIESTADEWELOPER.COM

REGION 383875718

A: RYCERSKA 2/30, 57-100 STRZELIN