

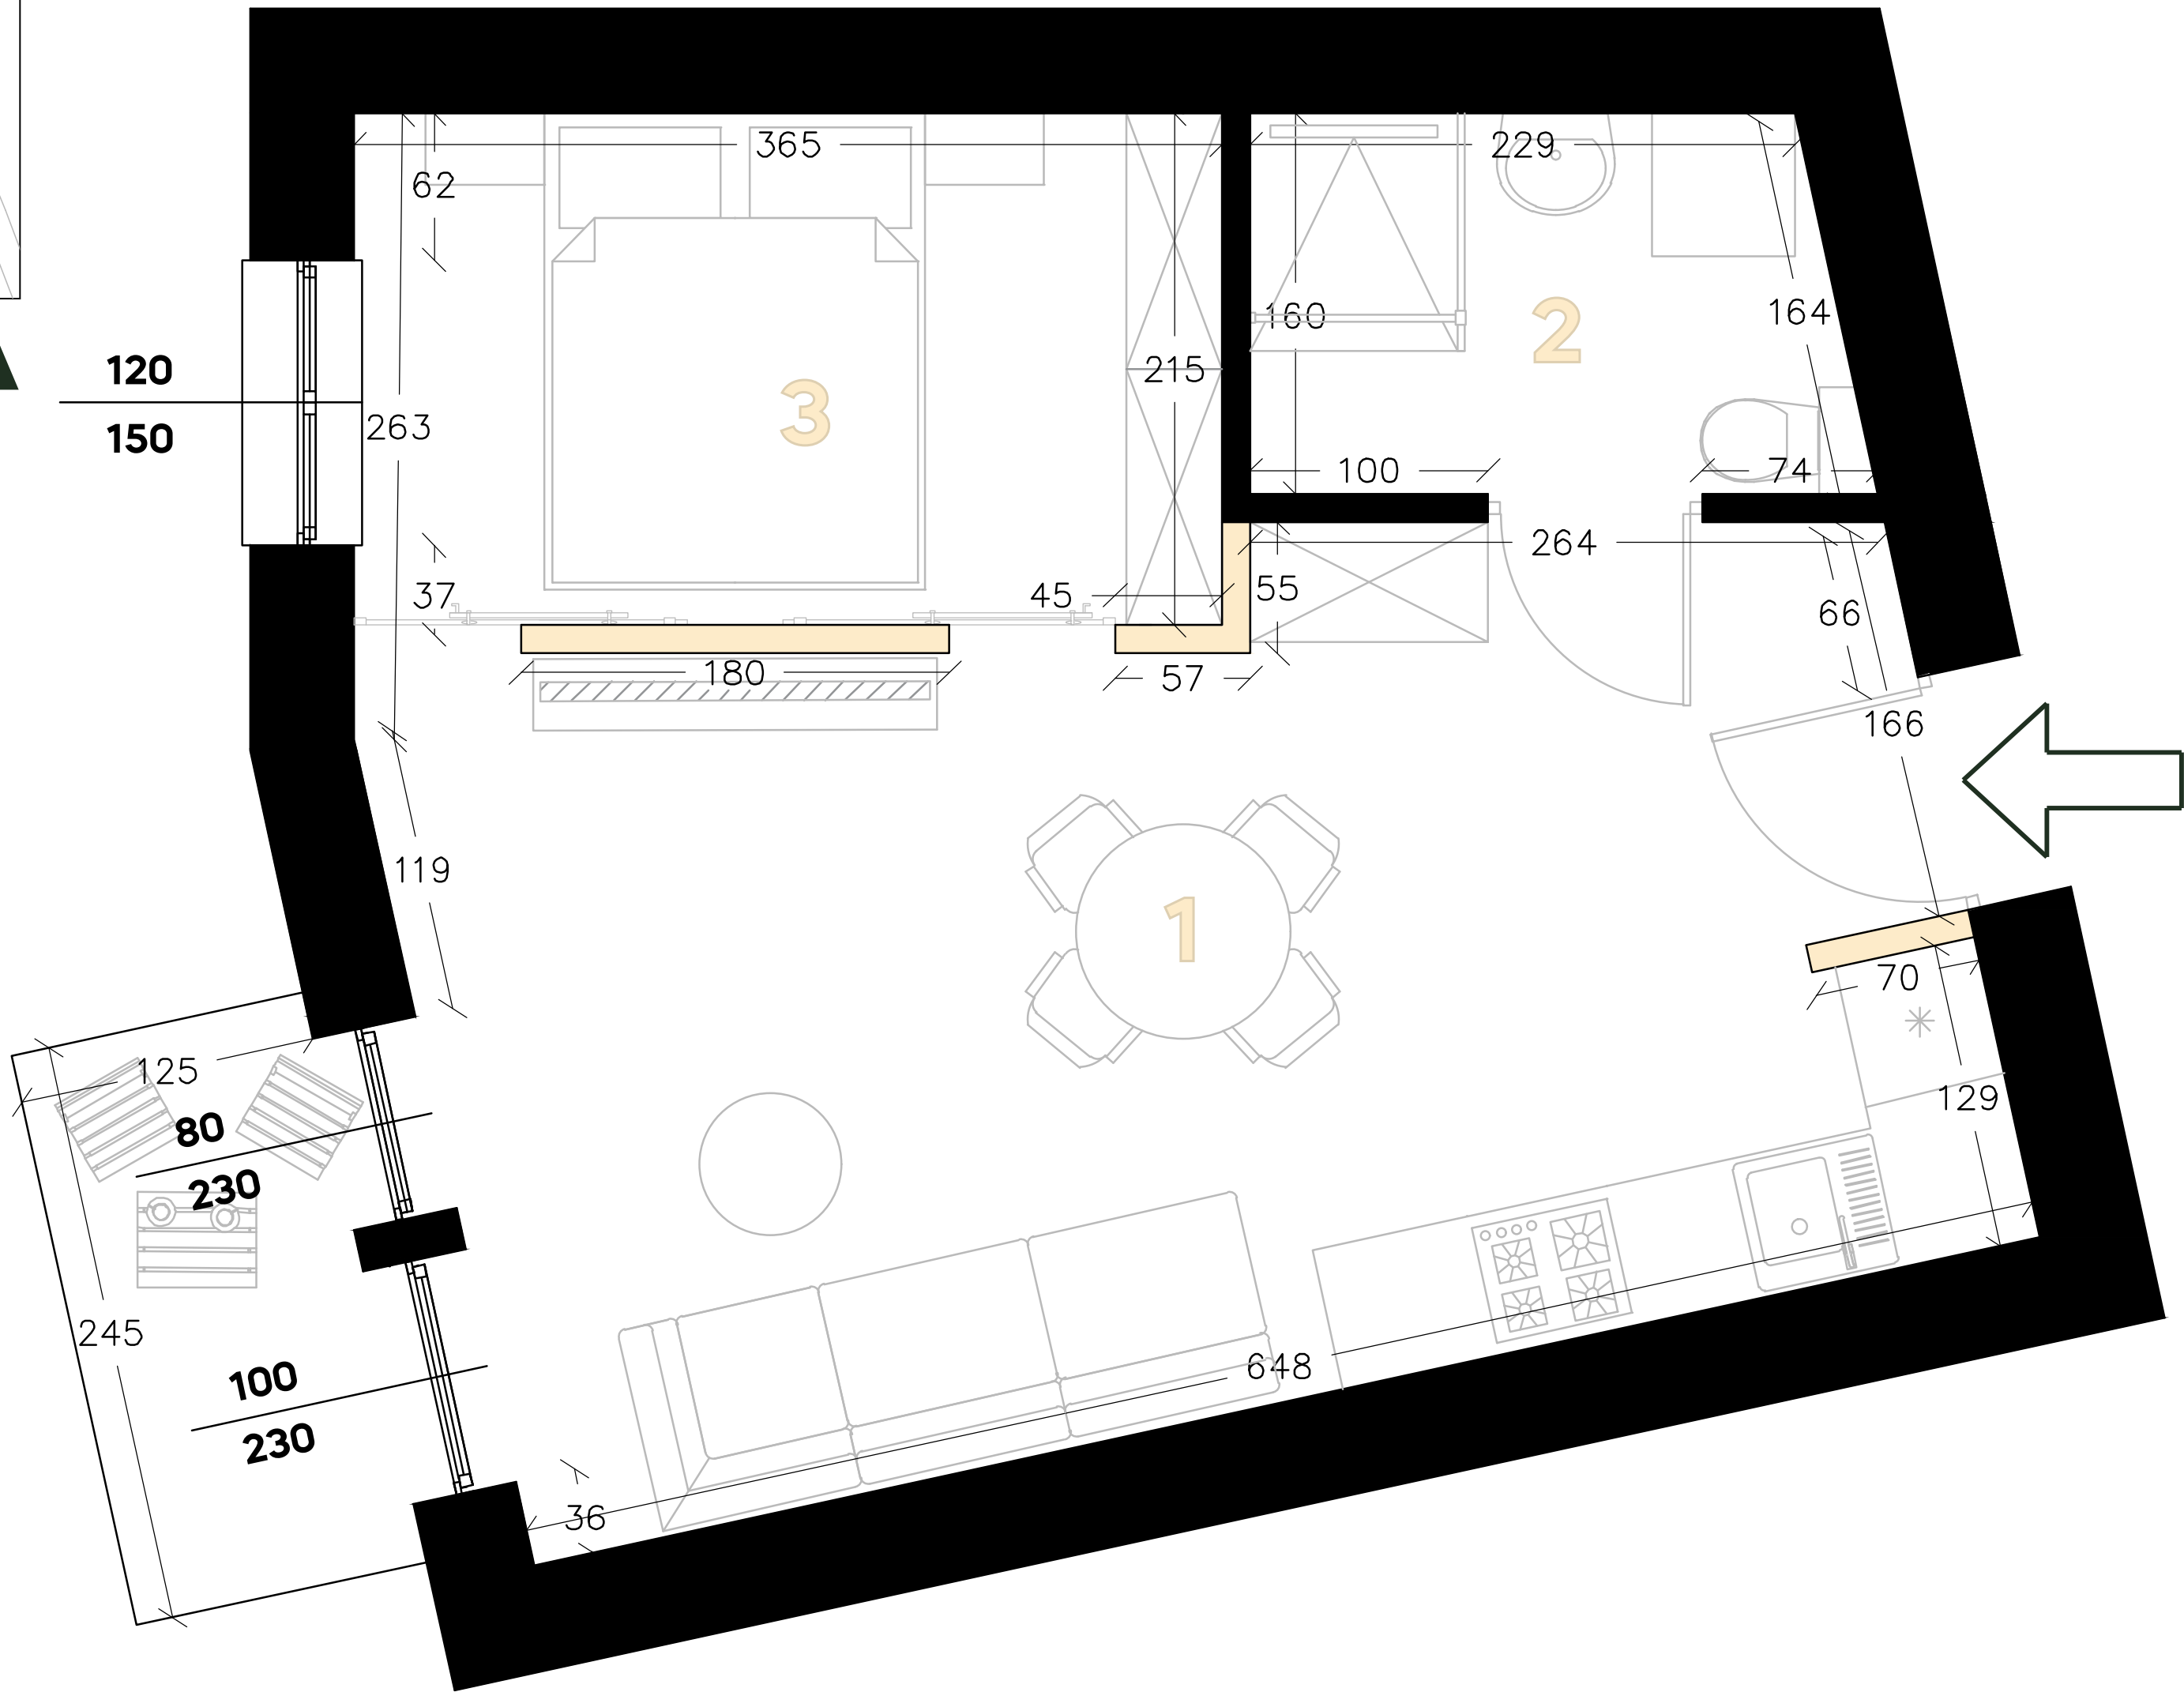
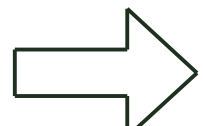
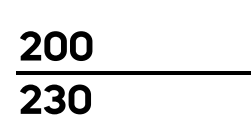


 

ZAGOSPODAROWANIE TERENU

 

LEGENDA:

-  WEJŚCIE DO LOKALU
-  200
230
-  SZEROKOŚĆ W ŚWIEŹLE MURU,
WYSOKOŚĆ W ŚWIEŹLE MURU [CM]
-  PROPOZYCJA LOKALIZACJI ŚCIAN
DZIAŁOWYCH
-  ŚCIANY KONSTRUKCYJNE/
ZEWNĘTRZNE

NINIEJSZA KARTA LOKALU ZOSTAŁA OPRACOWANA NA PODSTAWIE PROJEKTU BUDOWLANEGO. NIE STANOWI ONA BEZBŁĘDNego ODWZOROWANIA POWSTAŁEGO LOKALU MIESZKALNEGO. KARTA SŁUŻY WSKAZANIU POŁOŻENIA PROJEKTOWANYCH POMIESZCZEŃ LOKALU OPRACOWANYCH W OPARCIU O PROJEKT BUDOWLANy, JEGO LOKALIZACJI W BUDYNKU ORAZ ORIENTACJI WZGLĘDEM STRON ŚWIATA. W TOKU REALIZACJI PRZEDSIĘWZIĘCIA MOGĄ WYSTĄPIĆ NIEWIELKIE ZMIANY W STOSUNKU DO INFORMACJI ZAWARTYCH W NINEJSZEJ KARCIE. KARTA TA NIE STANOWI WIĄŻĄCEGO OPISU PREZENTOWANEGO OBIEKTU. PROJEKT CHRONIONY PRAWEM AUTORSKIM. NIE PRZEZNACZONY DO CELÓW WYKONAWCZYCH.

LEŚNA 7

SIESTADEVELOPER.COM/LESNA

BUDYNEK MIESZKALNY WIELORODZINNY Z WBUDOWANYM GARAŻEM WRAZ Z NIEZBĘDNĄ INFRASTRUKTURĄ TECHNICZNĄ


2.3	POWIERZCHNIA LOKALU:	34,21 m ²
	POWIERZCHNIA BALKONU:	3 m ²
	KONDYGNACJA:	3

POWIERZCHNIA UŻYTKOWA

1	SALON Z ANEKSEM	22,11 m ²
2	ŁAZIENKA	4,26 m ²
3	SYPIALNIA	7,84 m ²
		34,21 m²

POWIERZCHNIA DODATKOWA

+	KOMÓRKA LOKATORSKA	
+	MIEJSCE POSTOJOWE	

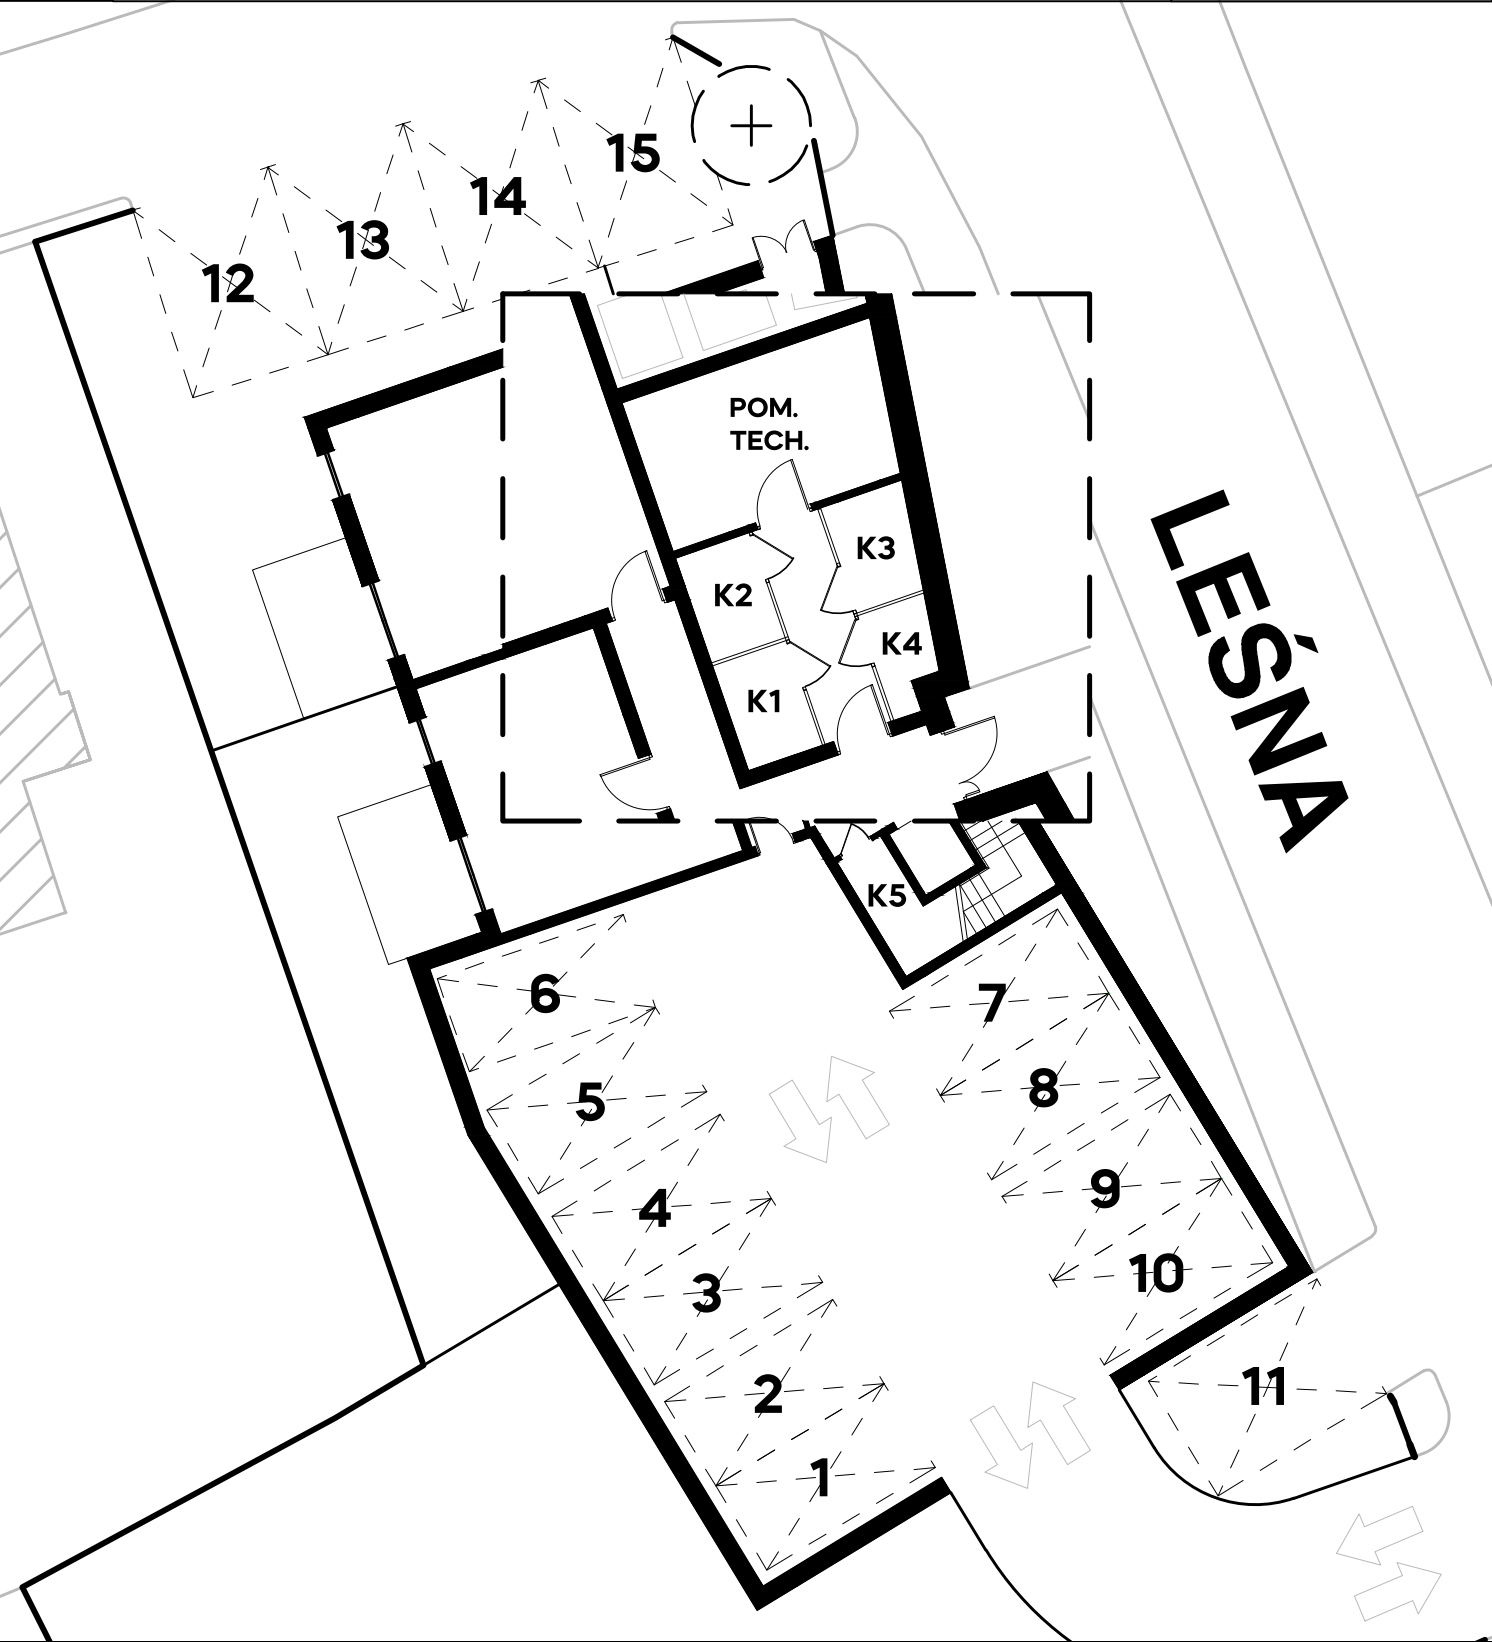

INWESTOR:

SIESTA SPÓŁKA Z OGRANICZONĄ ODPOWIEDZIALNOŚCIĄ

NIP 9141570566
KRS 0000794446
REGON 383875718

T: 669 434 582
E: BIURO@SIESTADEVELOPER.COM
A: RYCERSKA 2/30, 57-100 STRZELIN